





Studovna FEL

Principy návrhu


1 multifunkční strop

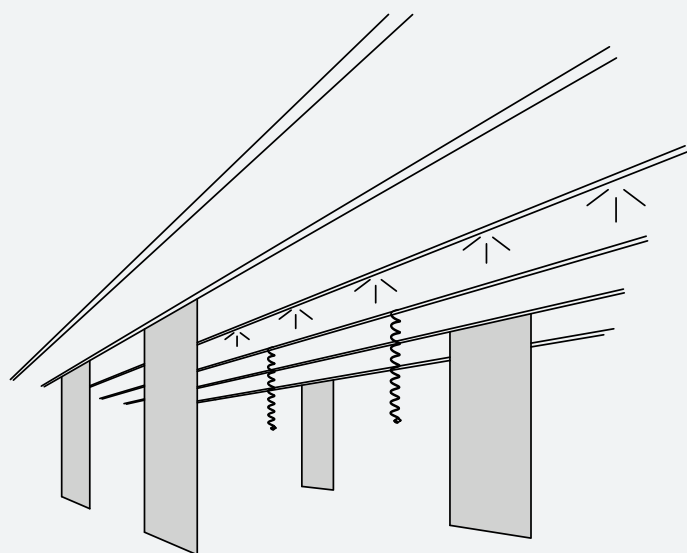

2 skupinové studium

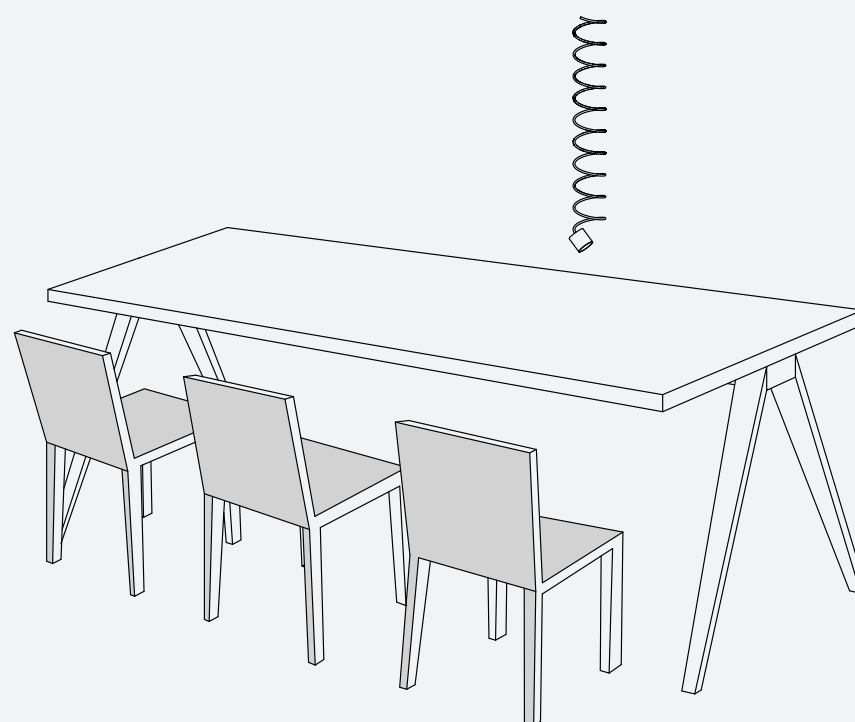


samoobslužný bar / kuchyně

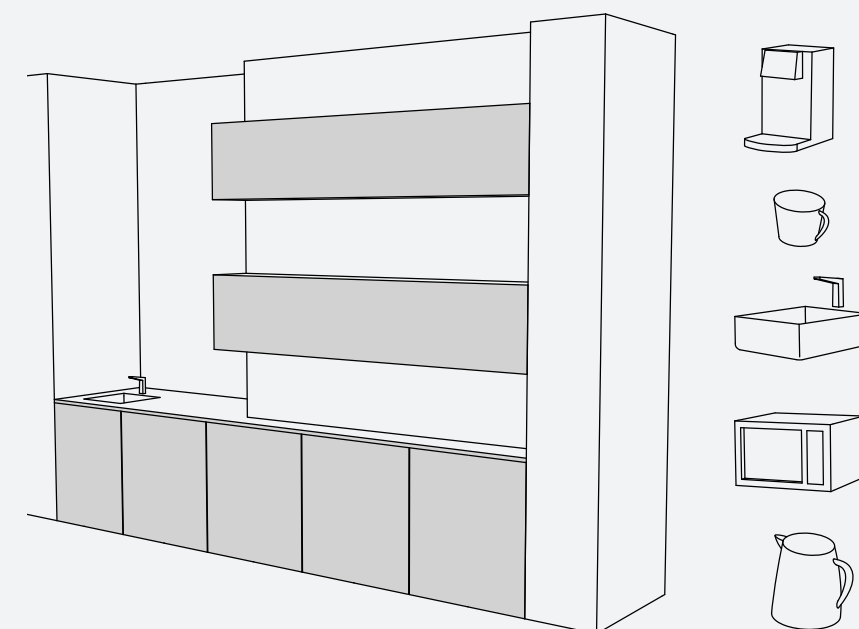


3

4 studijní boxy

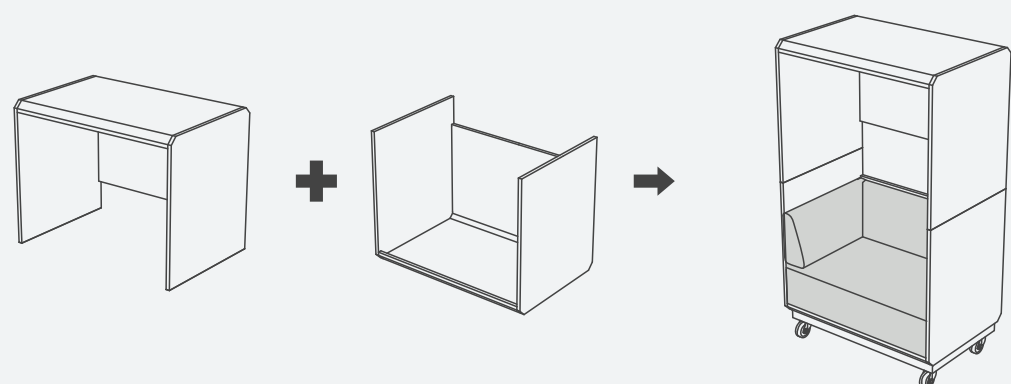

relaxační zóna

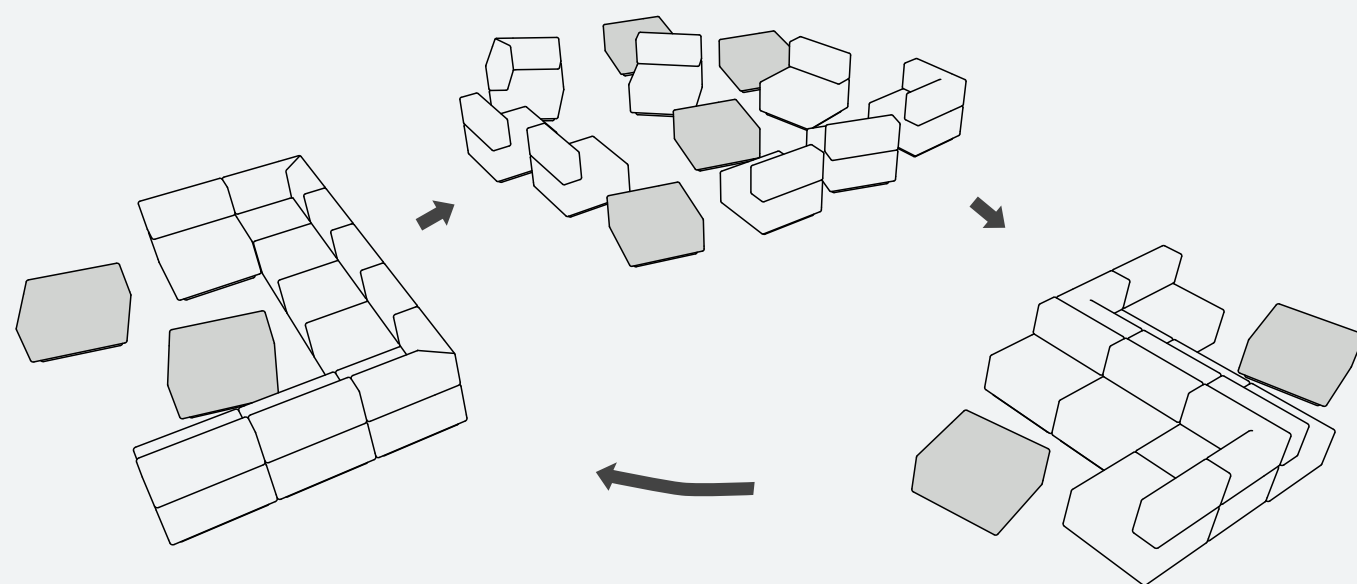

5

Schéma elektrických **přípojek**

A

bezpečnostní konektor Powercon

konektor s bezpečnostním mechanickým zámekem je umístěn v pohledu

umožňuje snadnou deinstalaci visících kabelů



cena: 400,-/ks

B

kabelová koncovka - zásuvka


standardní kabelová zásuvka s bezpečnostní krytkou

cena: 50,-/ks

PA trubka spirálová

chrání elektrické kabely před mechanickým porušením

zajišťuje pružnost systému

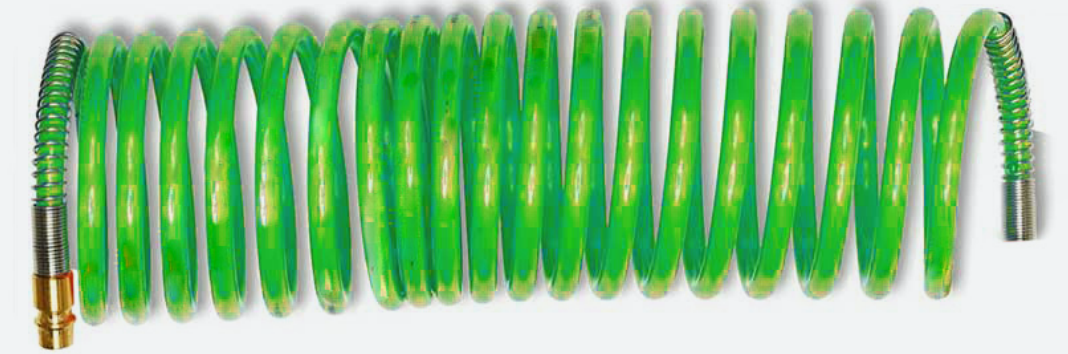


cena: 20,-/m

Elektrický kabel

kabel vedený ve spirálové trubici

cena: 40,-/m

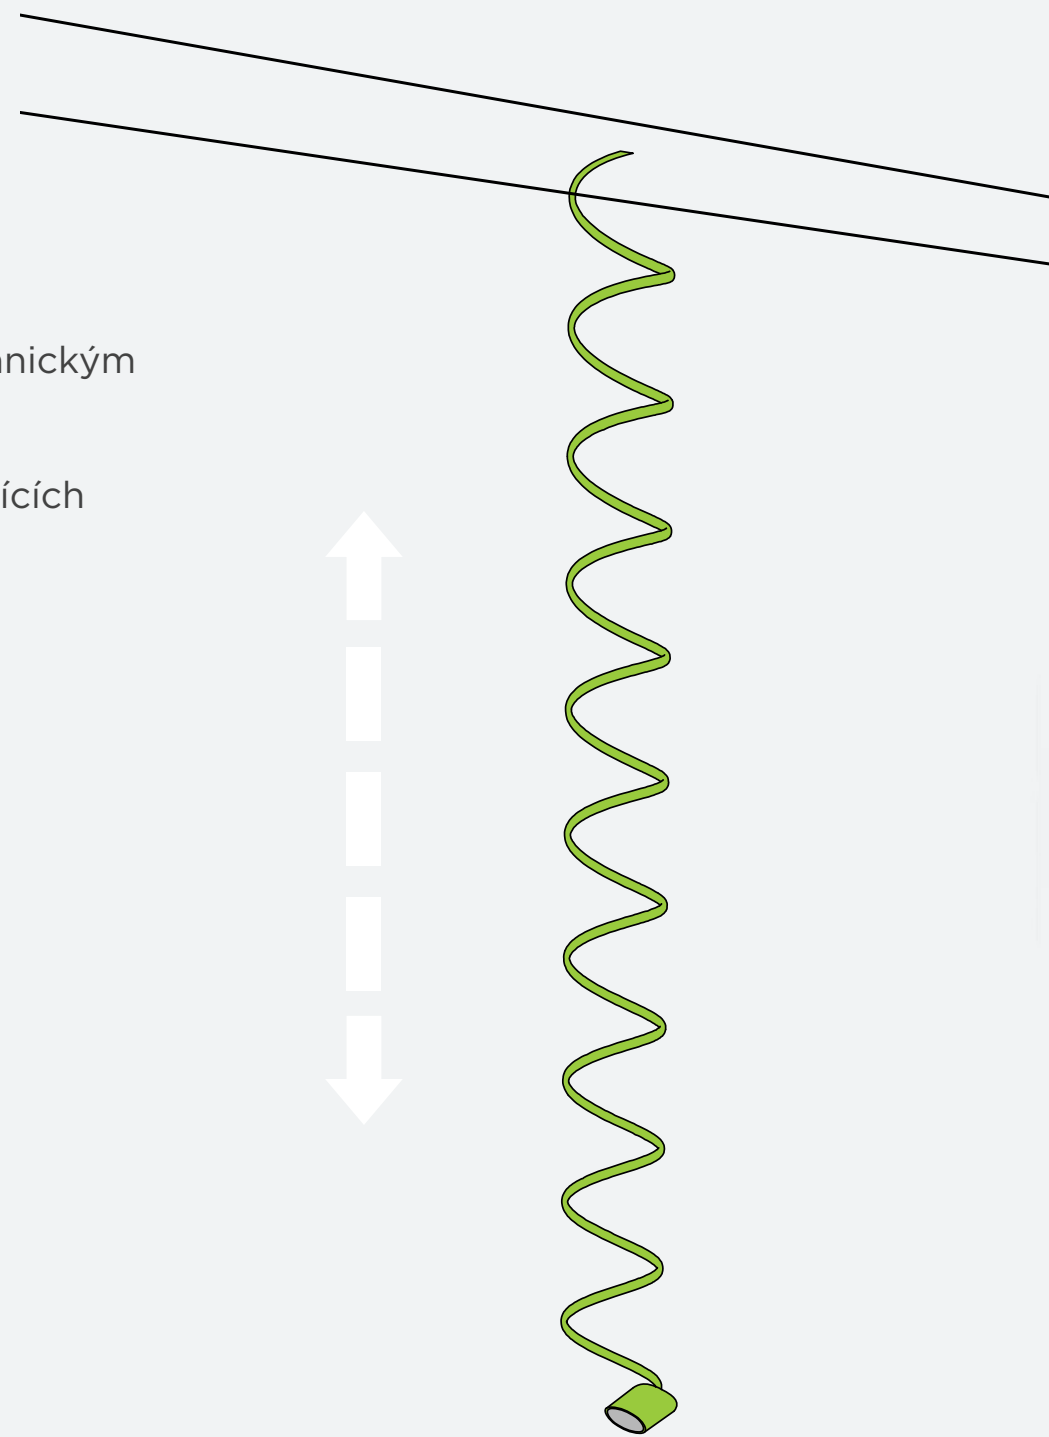

Studijní **box**



šetrnost

recyklace současného nábytku ve studovně

vzniká spojením dvou stolů, rámu s pojízdnými kolečky a polstrovaného sedáku a opěráku


dostatečné soukromí

brání zvědavým pohledům přes rameno, ale podporuje přehlednost prostoru

variabilita

díky kolečkům jsou boxy plně mobilní a snadno manipulovatelné

umožňují kreativní změny v uspořádání nábytku

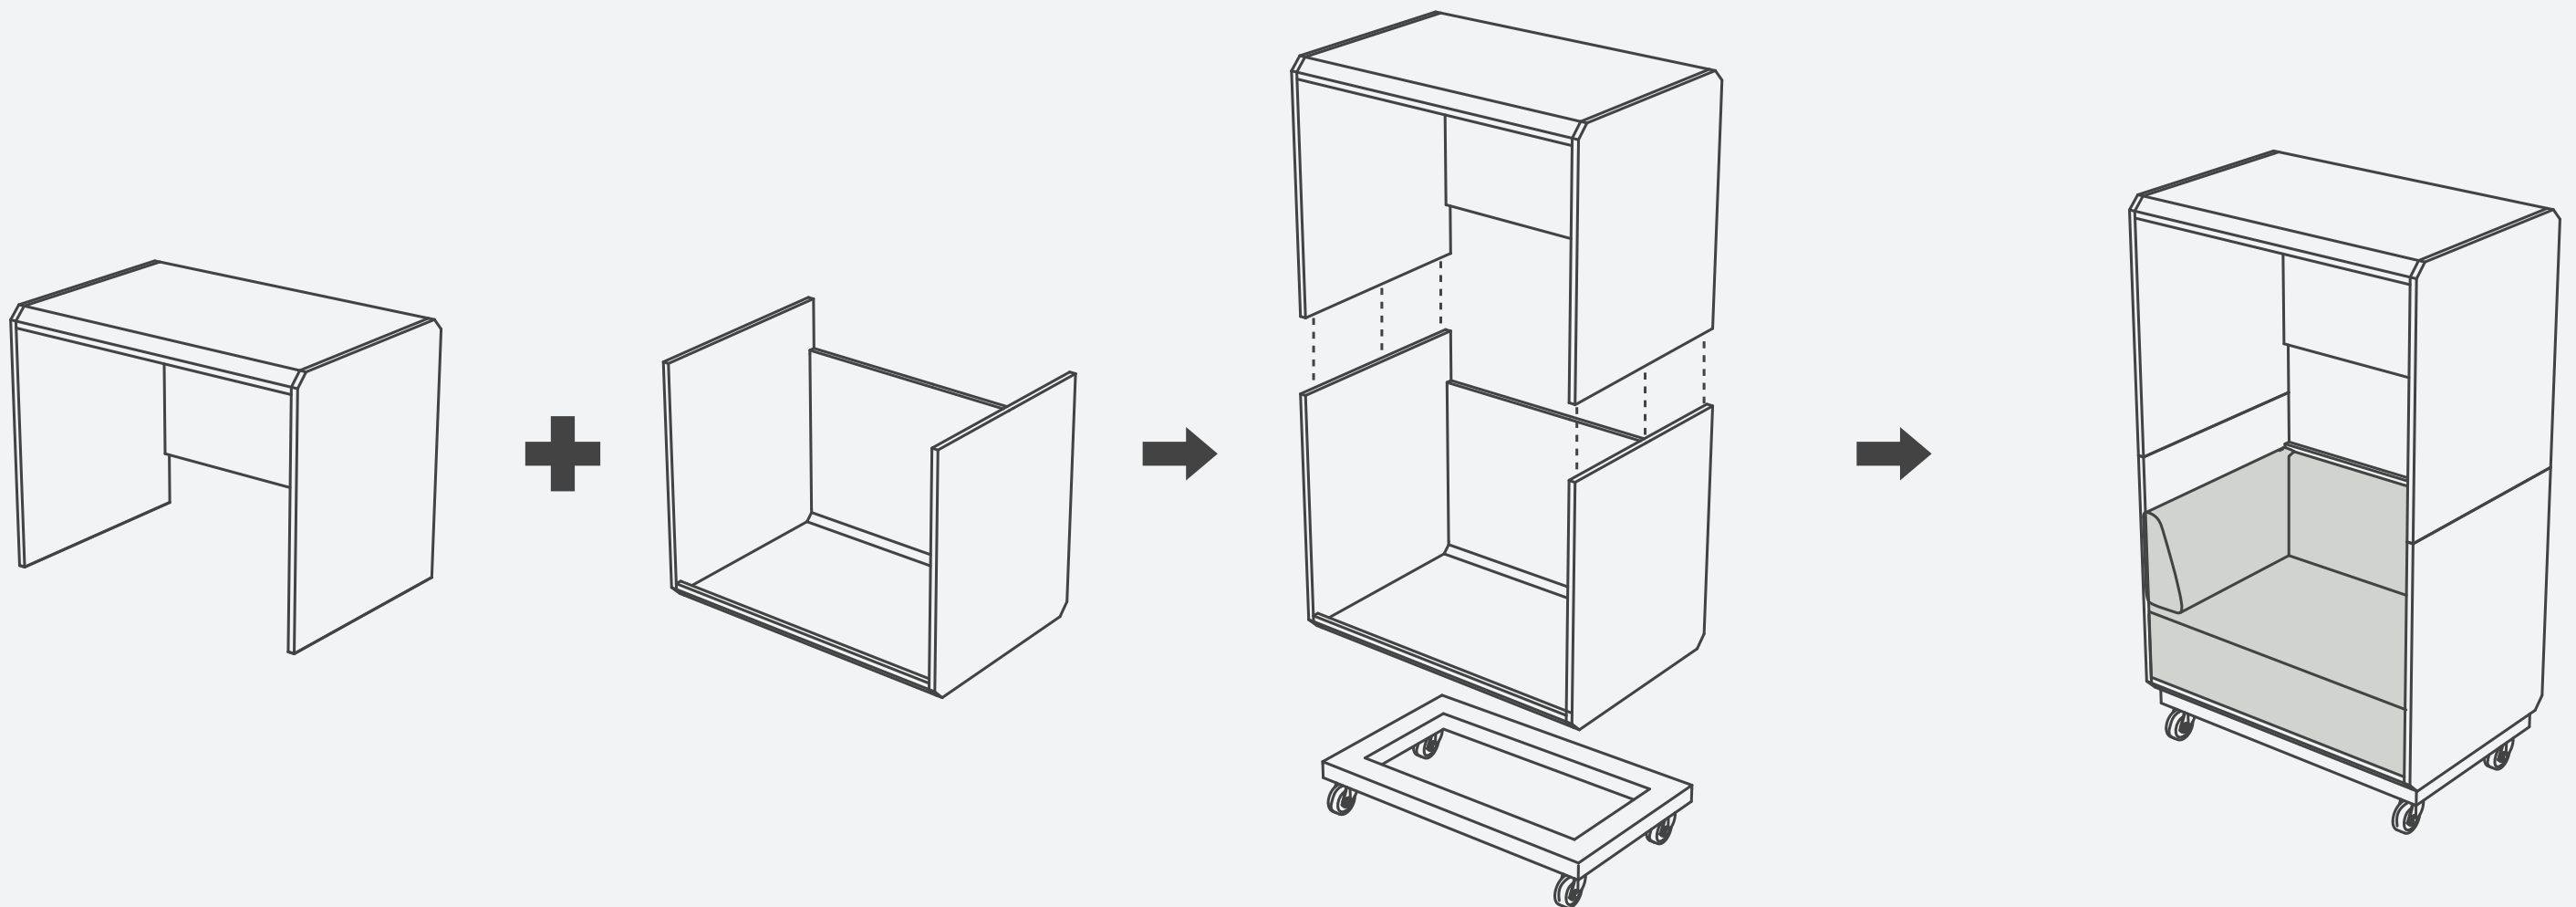



Půdorysné varianty - standardní zónové uspořádání

polorušná zóna

kolektivní práce studentů
školní projekty
workshopy

klidová zóna


individuální studium
surfování po internetu
chat

rušná zóna

aktivní odpočinek
posezení
konverzace s přáteli

samoobslužný bar - kuchyňka

možnost ohřát si jídlo
čaj, káva

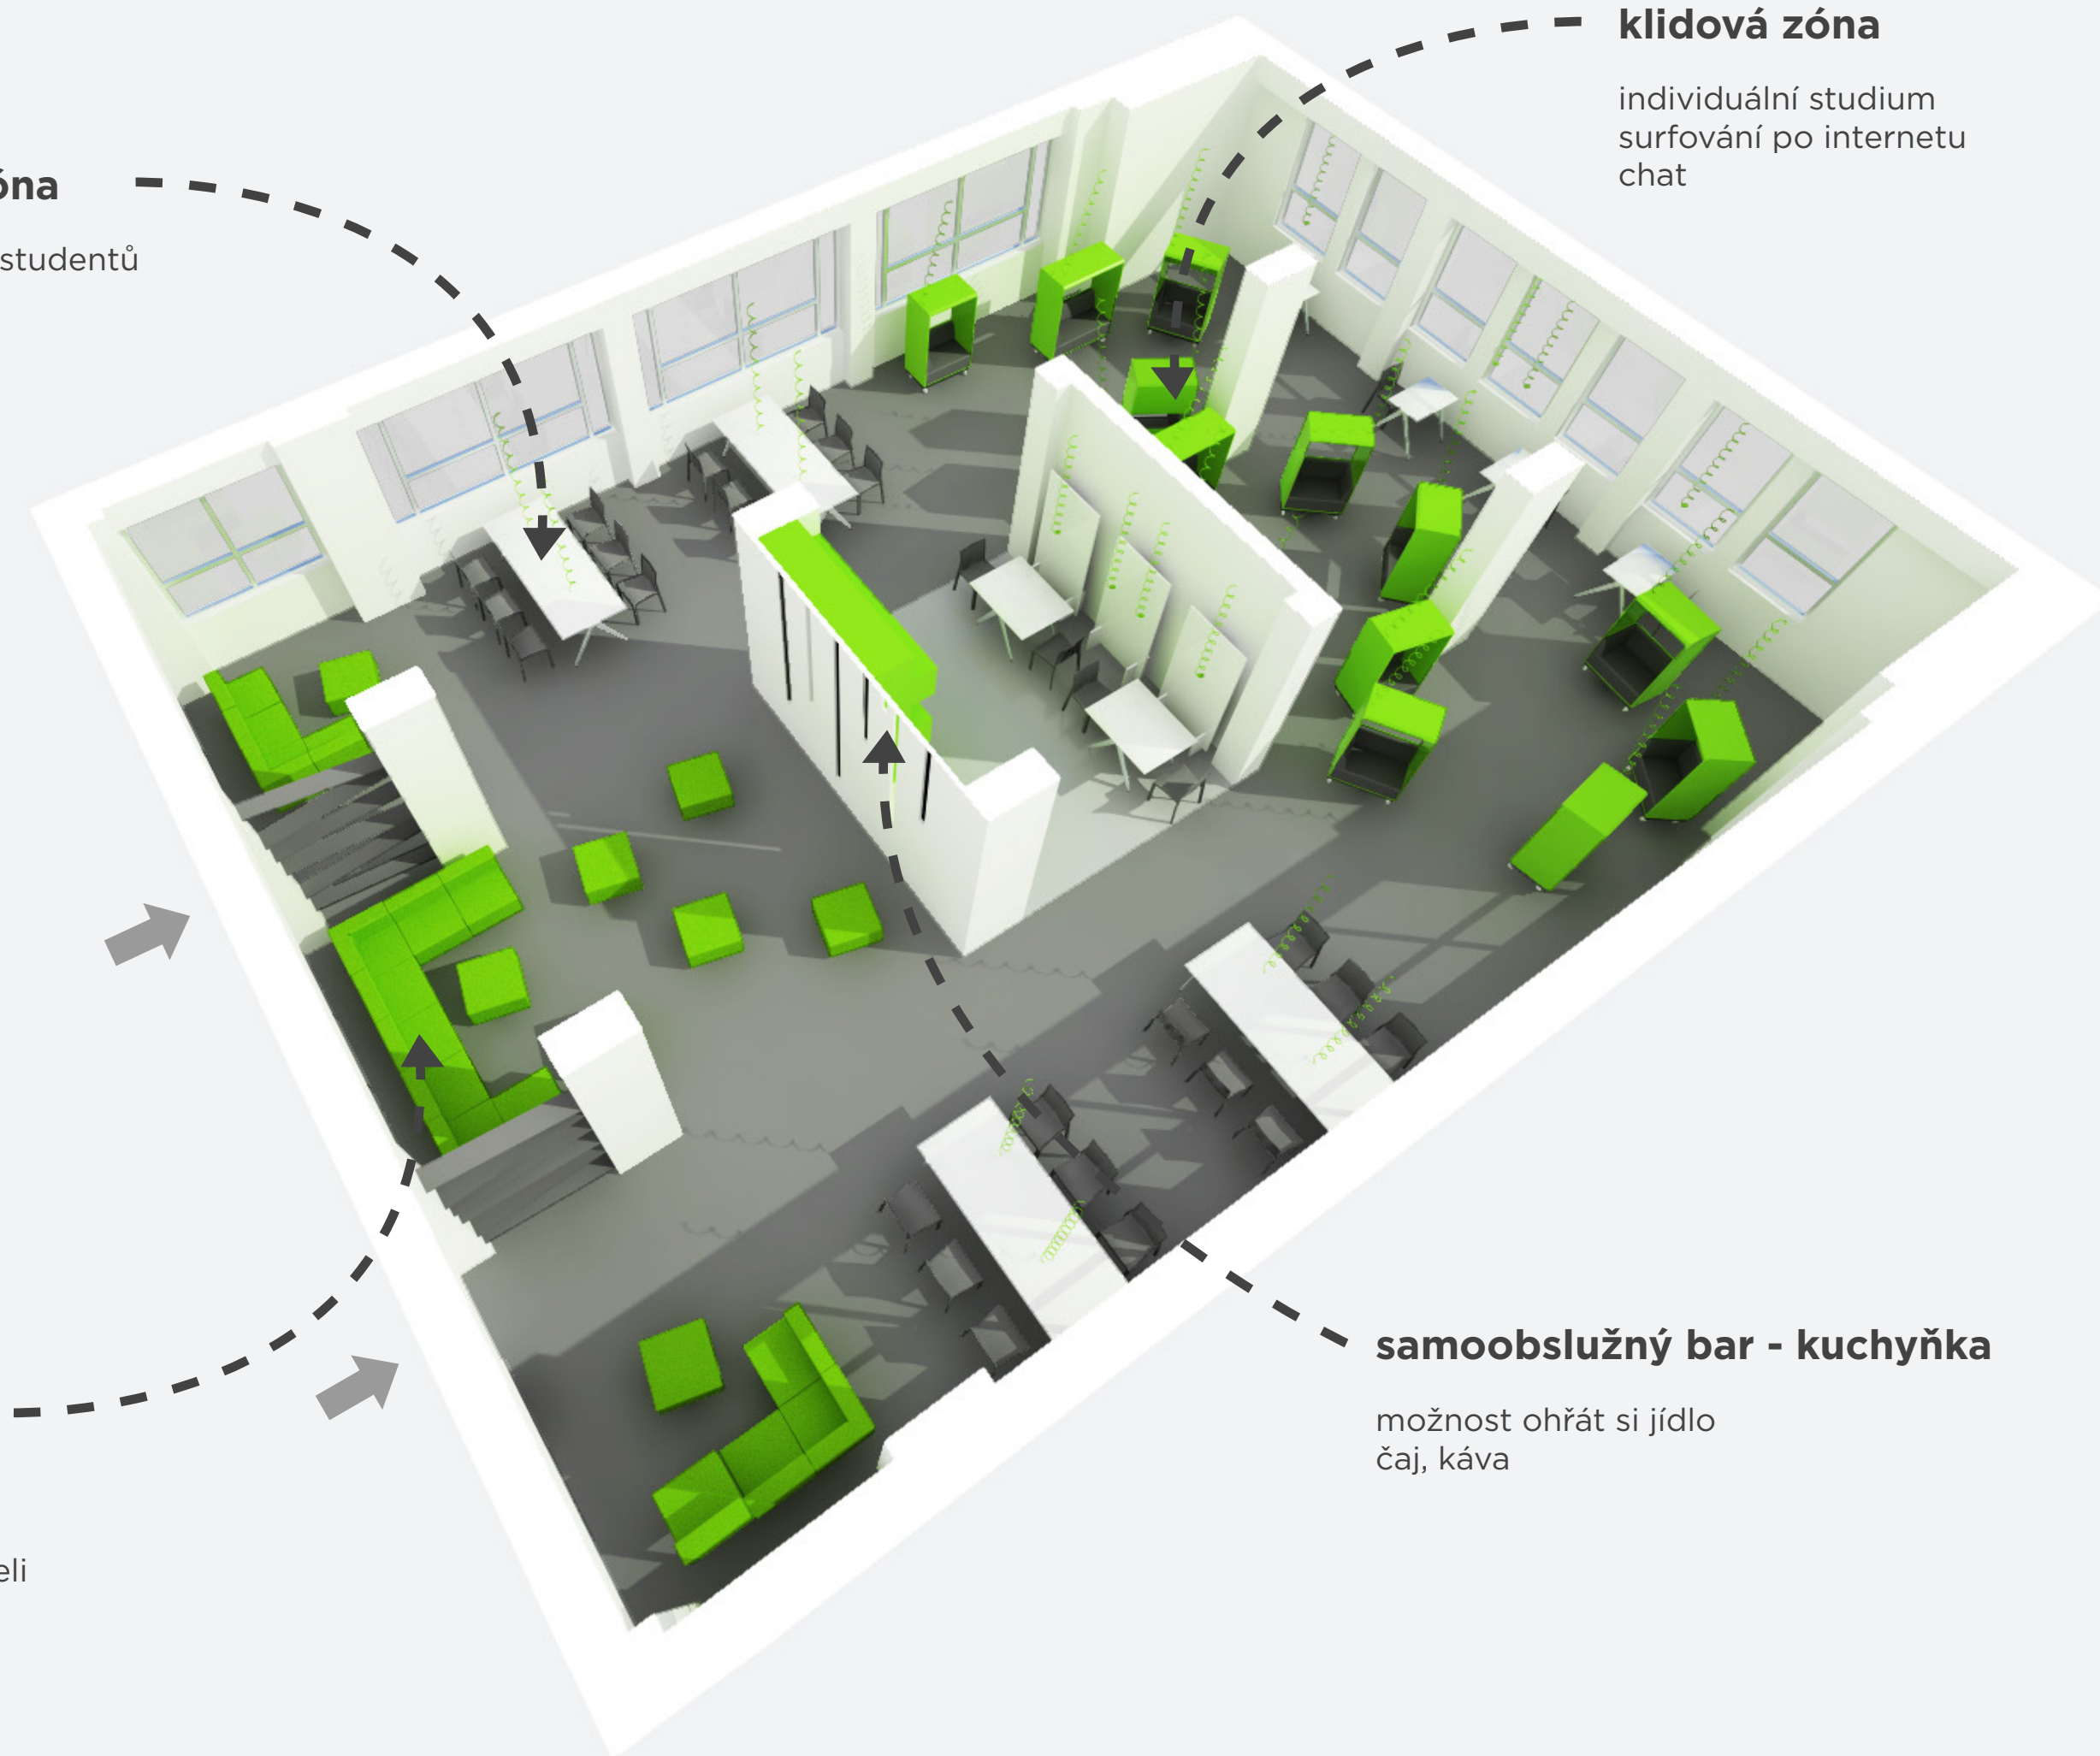

Půdorysné varianty - jiná možnost uspořádání


kolektivní práce studentů
školní projekty
workshopy

aktivní odpočinek
posezení
konverzace s přáteli

individuální studium
surfování po internetu
chat

samoobslužný bar - kuchyňka

možnost ohřát si jídlo
čaj, káva

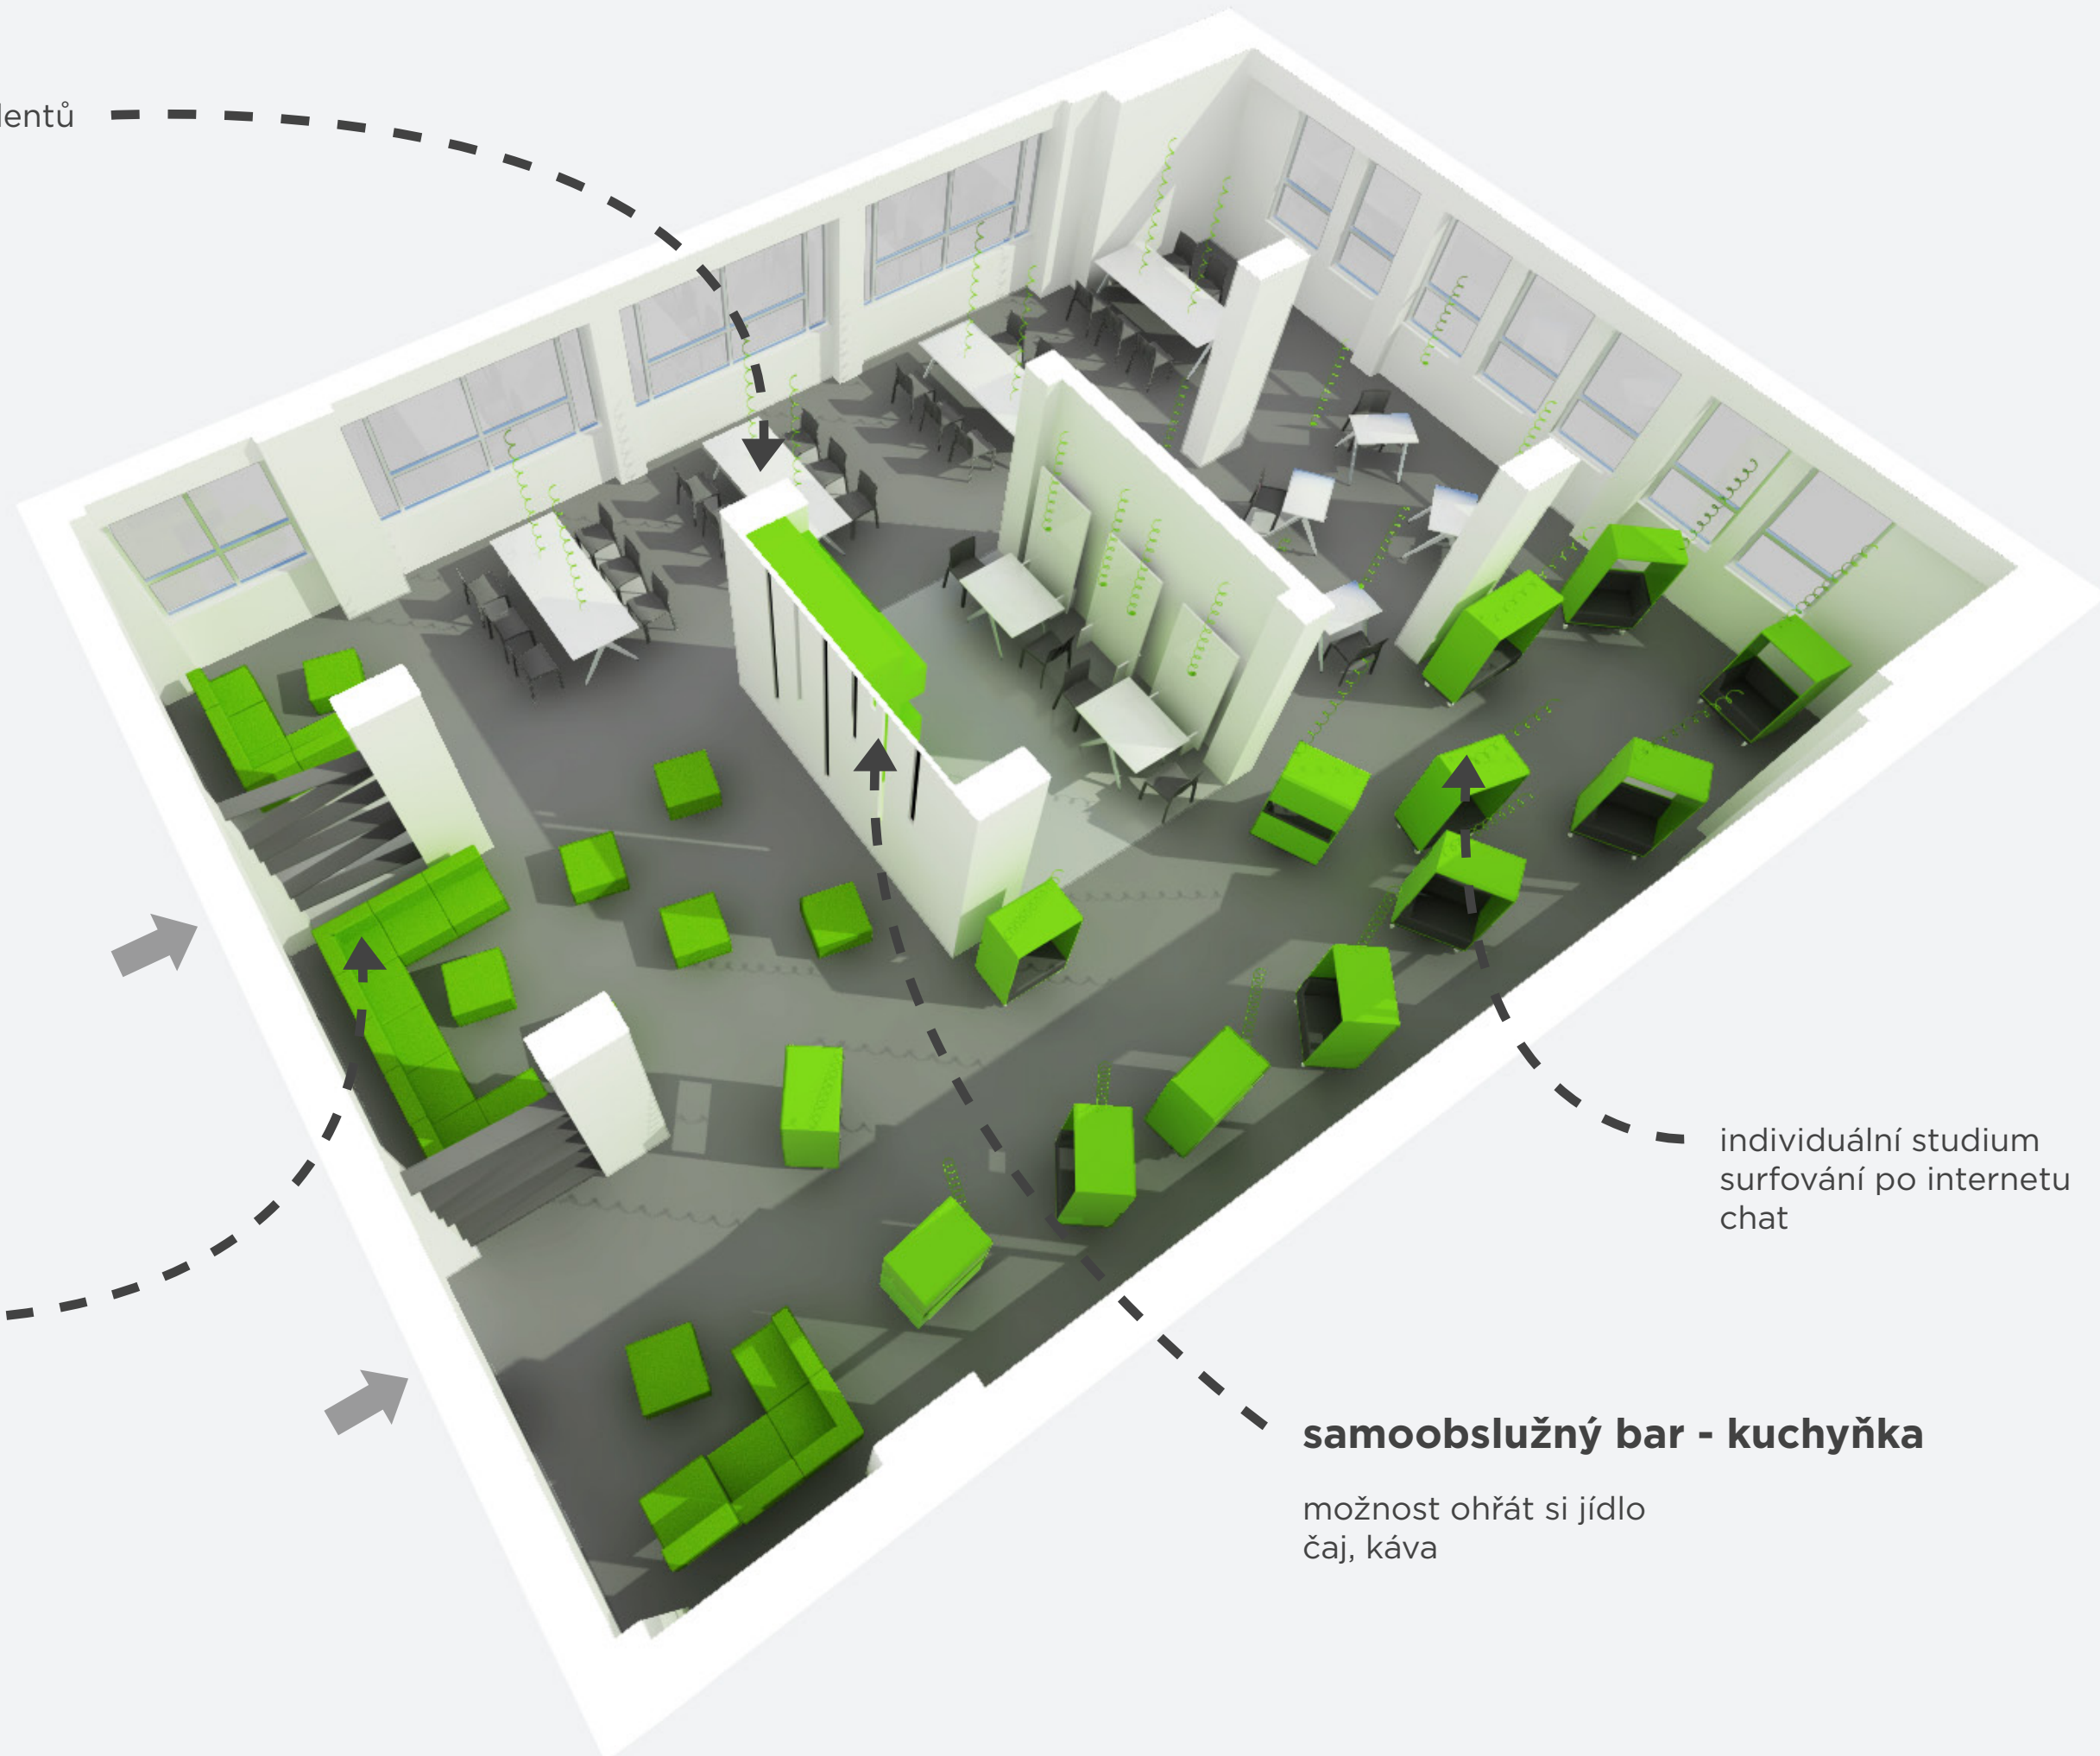

Půdorysné varianty - uspořádání pro konferenci, promítání, přednášku nebo výstavu

mobilní nábytek

lehko přemístitelný
snadno zarovnatelný do rohu místnosti

stálá expozice

možnost umístění panelů na příčku

posterová prezentace

postery jsou zavěšeny pomocí lišt na
kolejnicovém systému ukrytém v pod-
hledu


postery je možné instalovat kdekoli v
prostoru

příprava občerstvení


zázemí pro přípravu rautů nebo
drobného občerstvení

přednáška / konference / promítání

zatemnění pomocí stahovatelných rolet
umístěných po obvodu místnosti

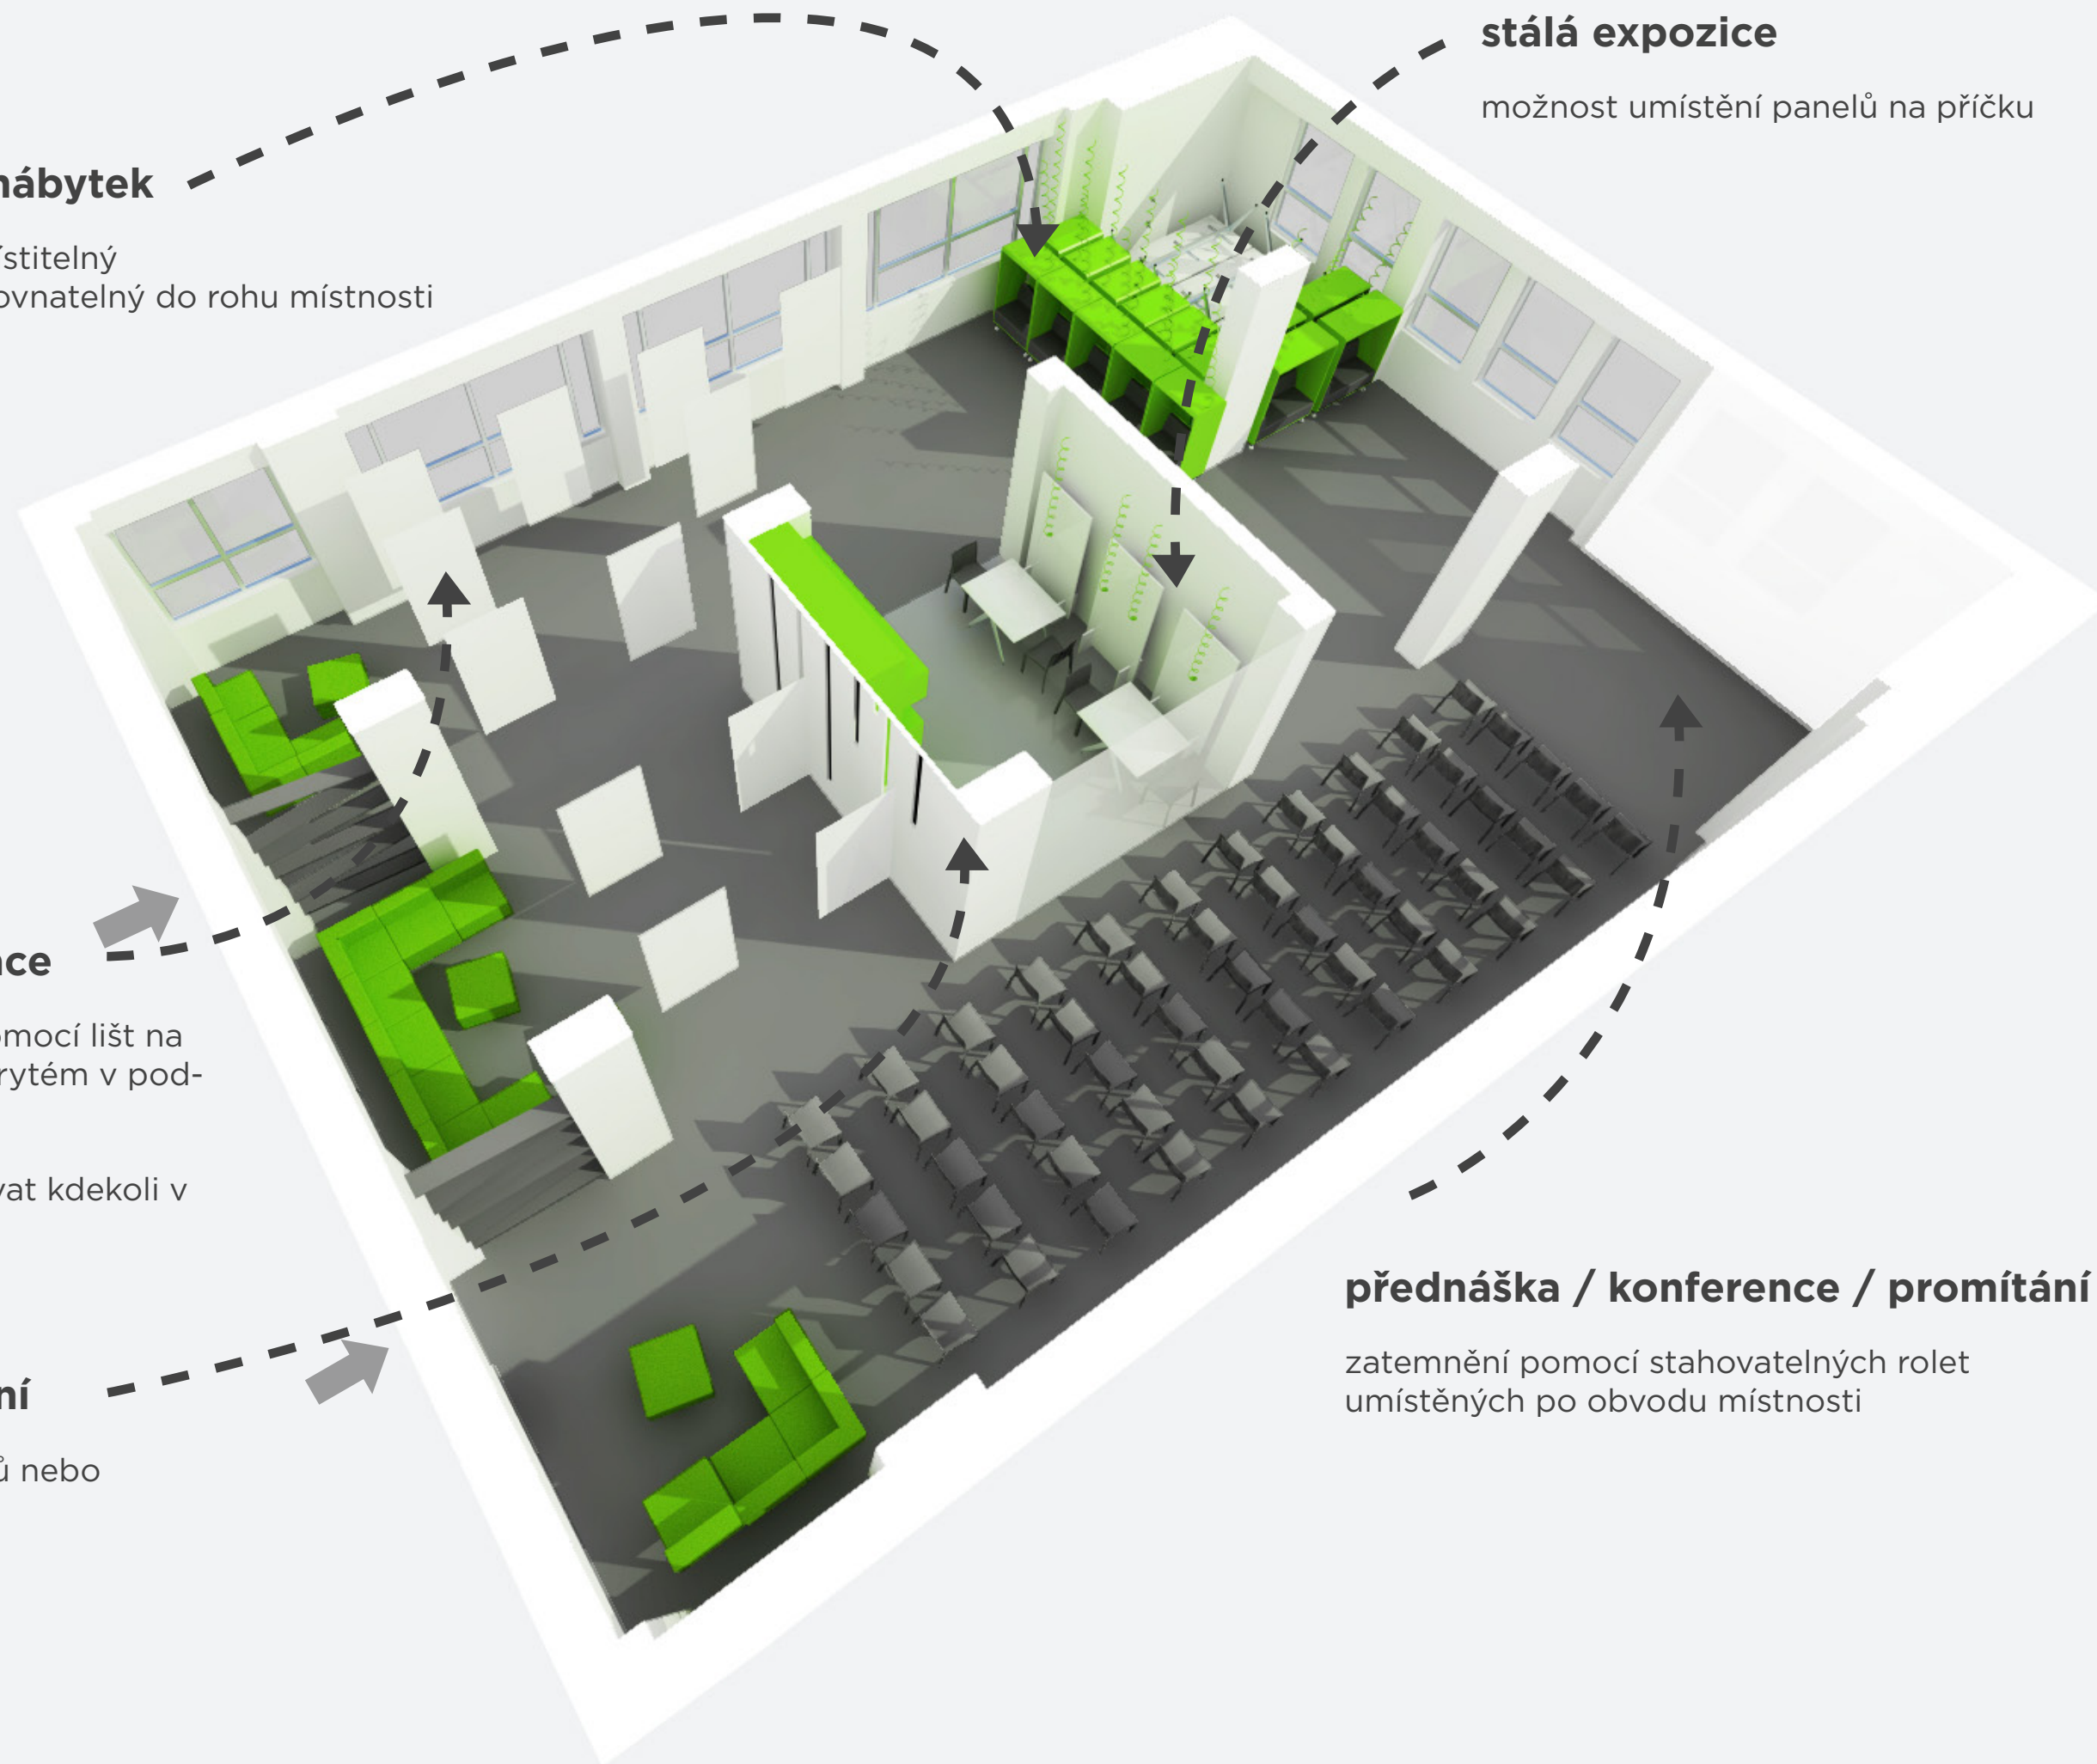

Půdorys - s podrobností M 1:50

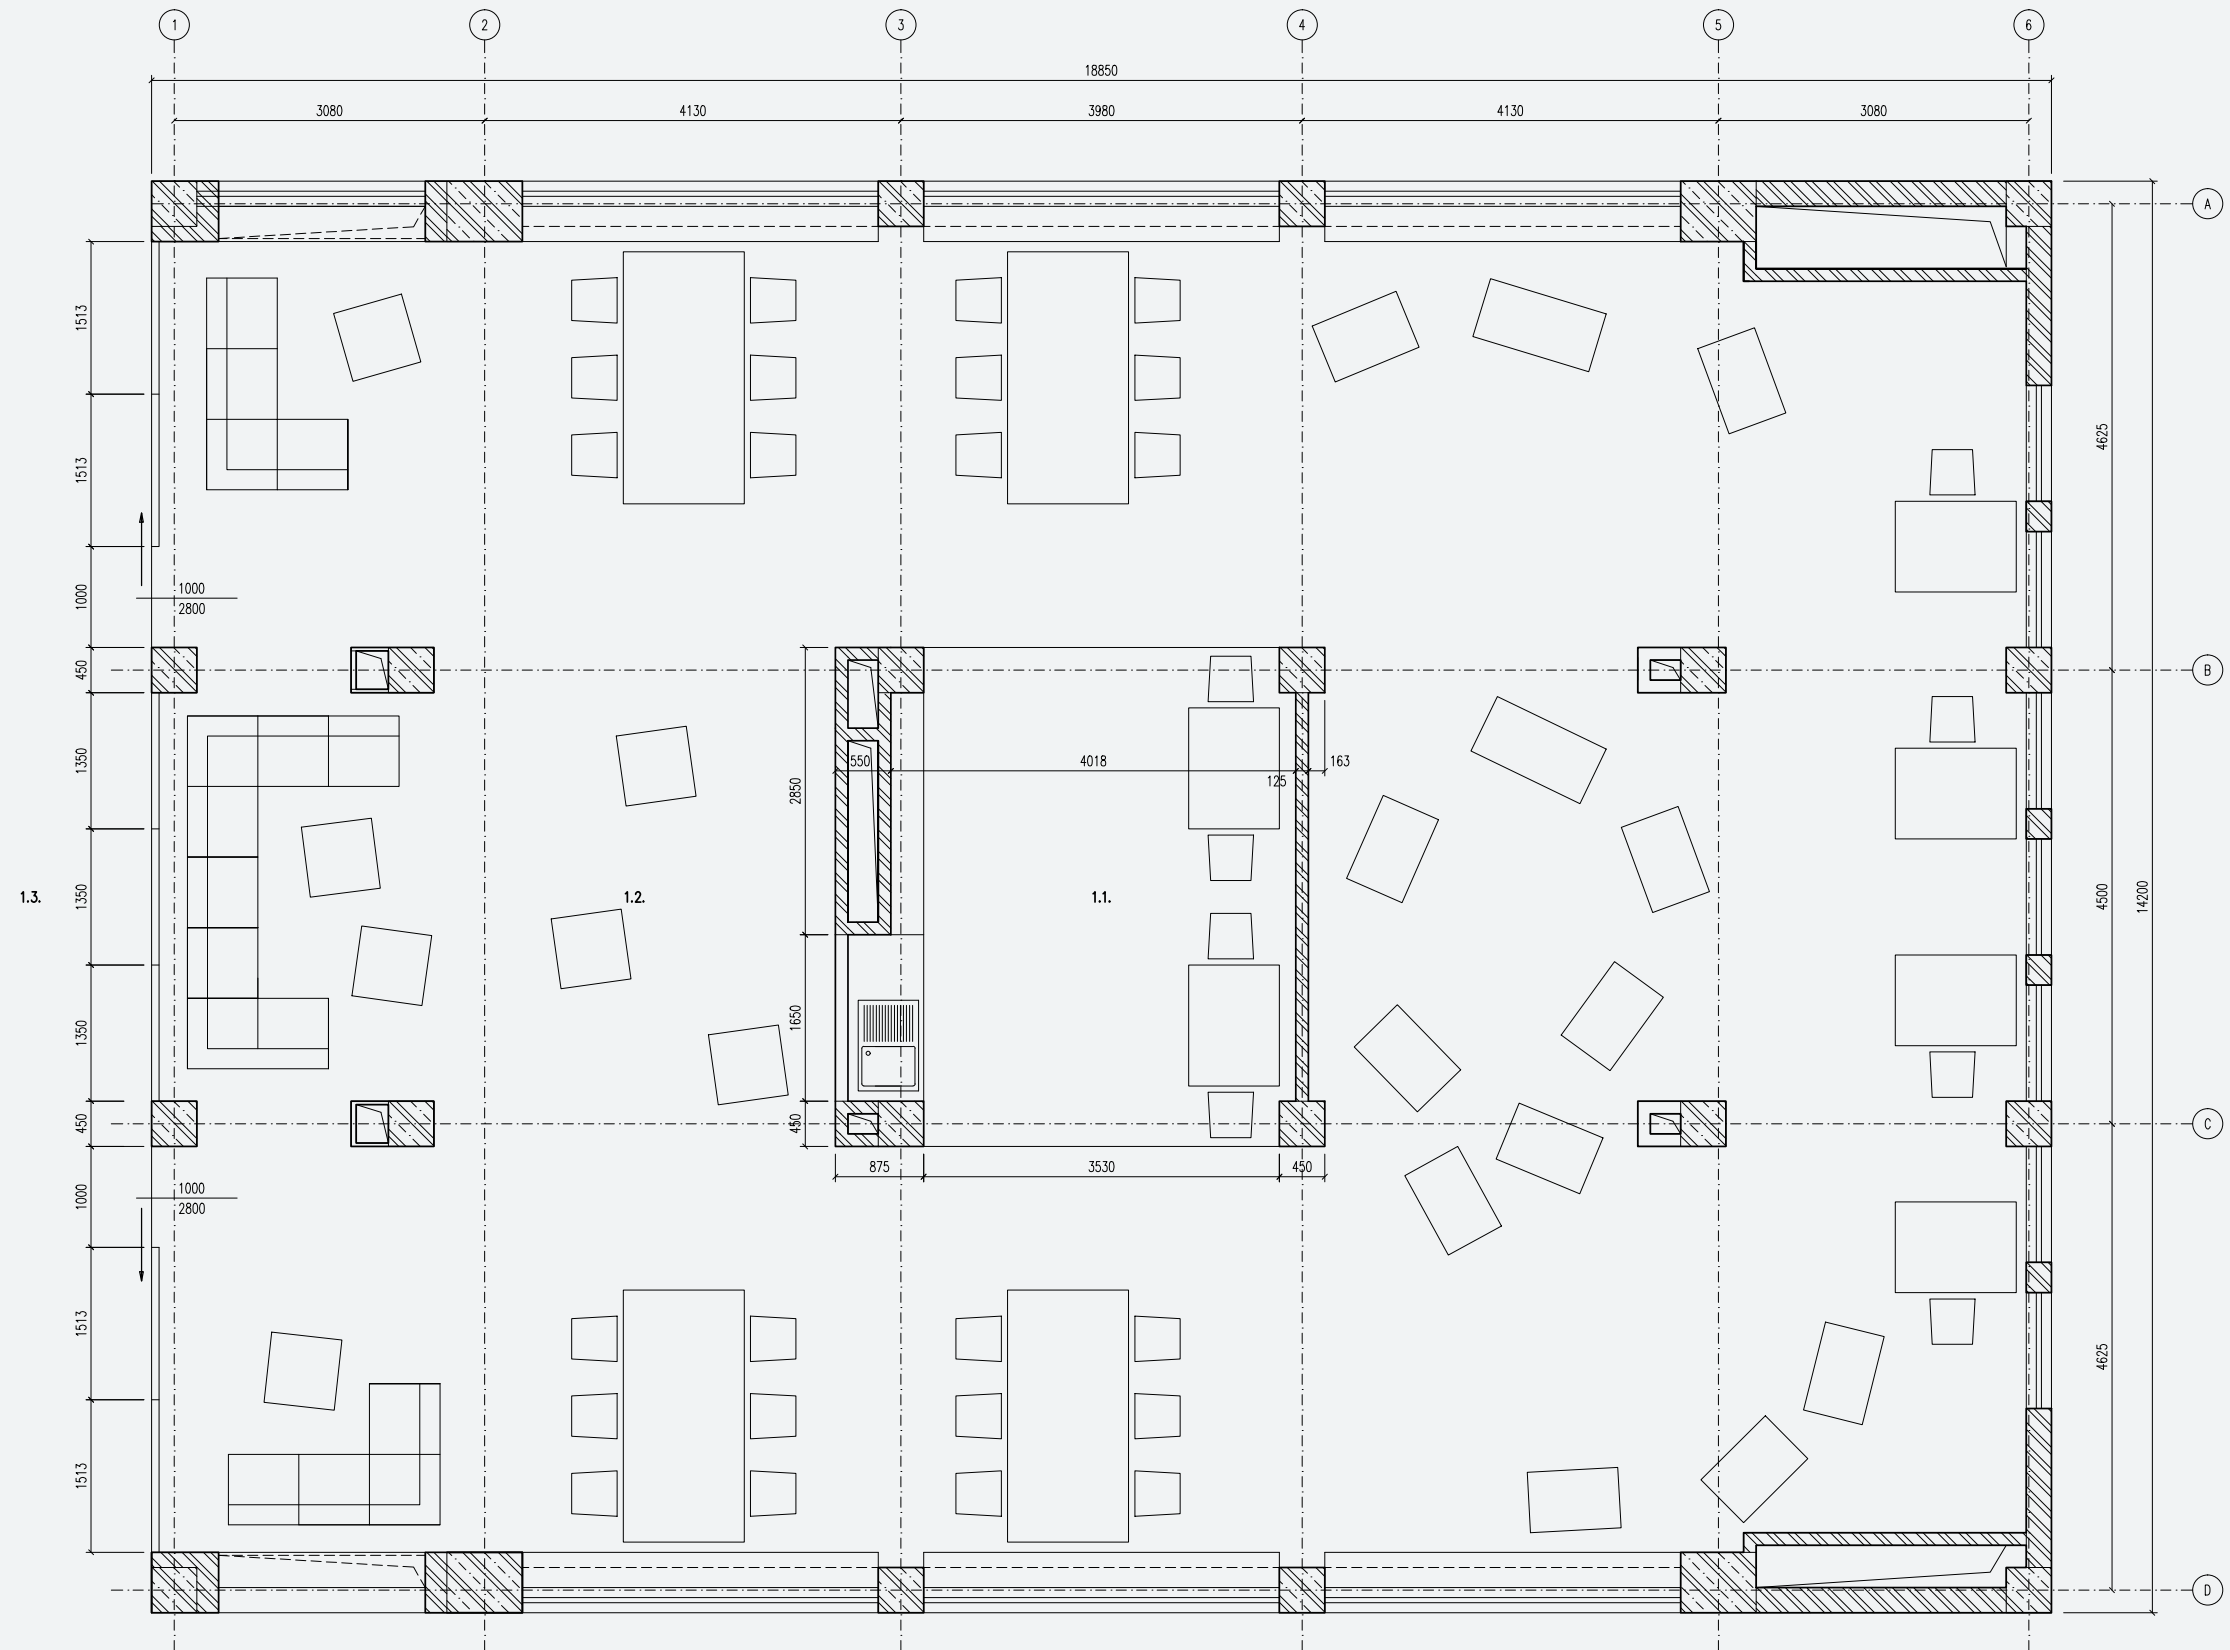

TABULKA MÍSTNOSTI

Č.M.	NÁZEV MÍSTNOSTI	PLOCHA	PODLAHA	STĚNY	STŘOP
1.1.	kuchyně	18,2 m ²	marmoleum	omítka, malba	podhled SDK
1.2.	studovna	217,3 m ²	marmoleum	omítka, malba	podhled SDK
1.3.	chodba		dlažba	omítka, malba	omítka, malba


MĚŘÍTKO



LEGENDA MATERIÁLŮ

	stávající konstrukce - železobeton		nově navržené konstrukce - sádkrokarton
	stávající konstrukce - zdvo		nově navržené konstrukce - prosklená příčka

Řez - s podrobností M 1:50

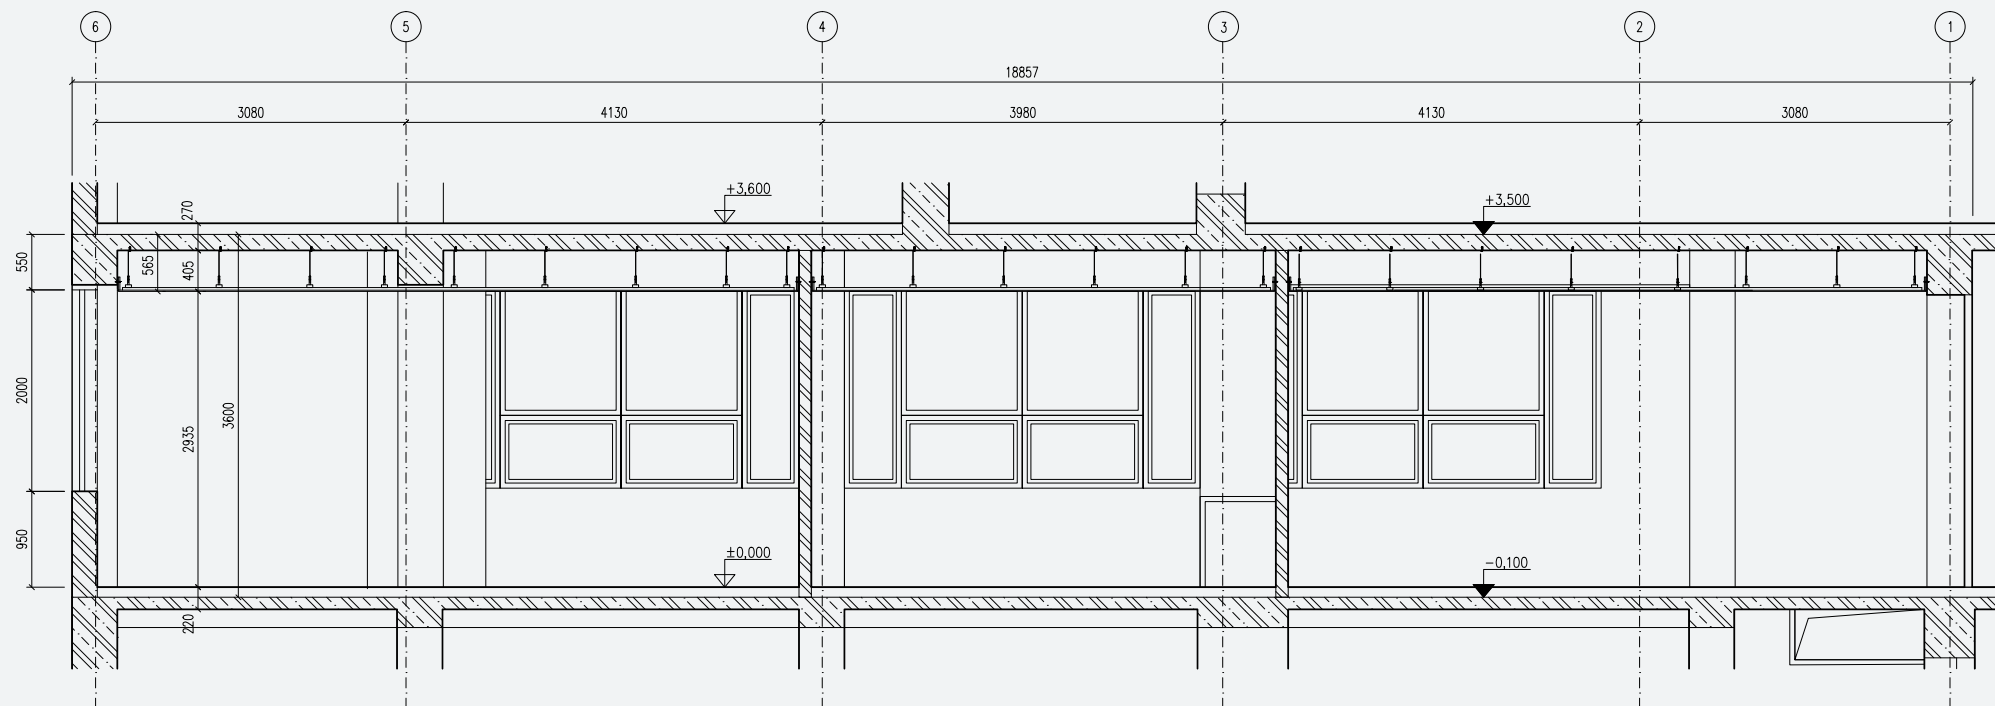


LEGENDA MATERIÁLŮ

-  stávající konstrukce - železobeton
-  stávající konstrukce - zdivo

MĚŘÍTKO





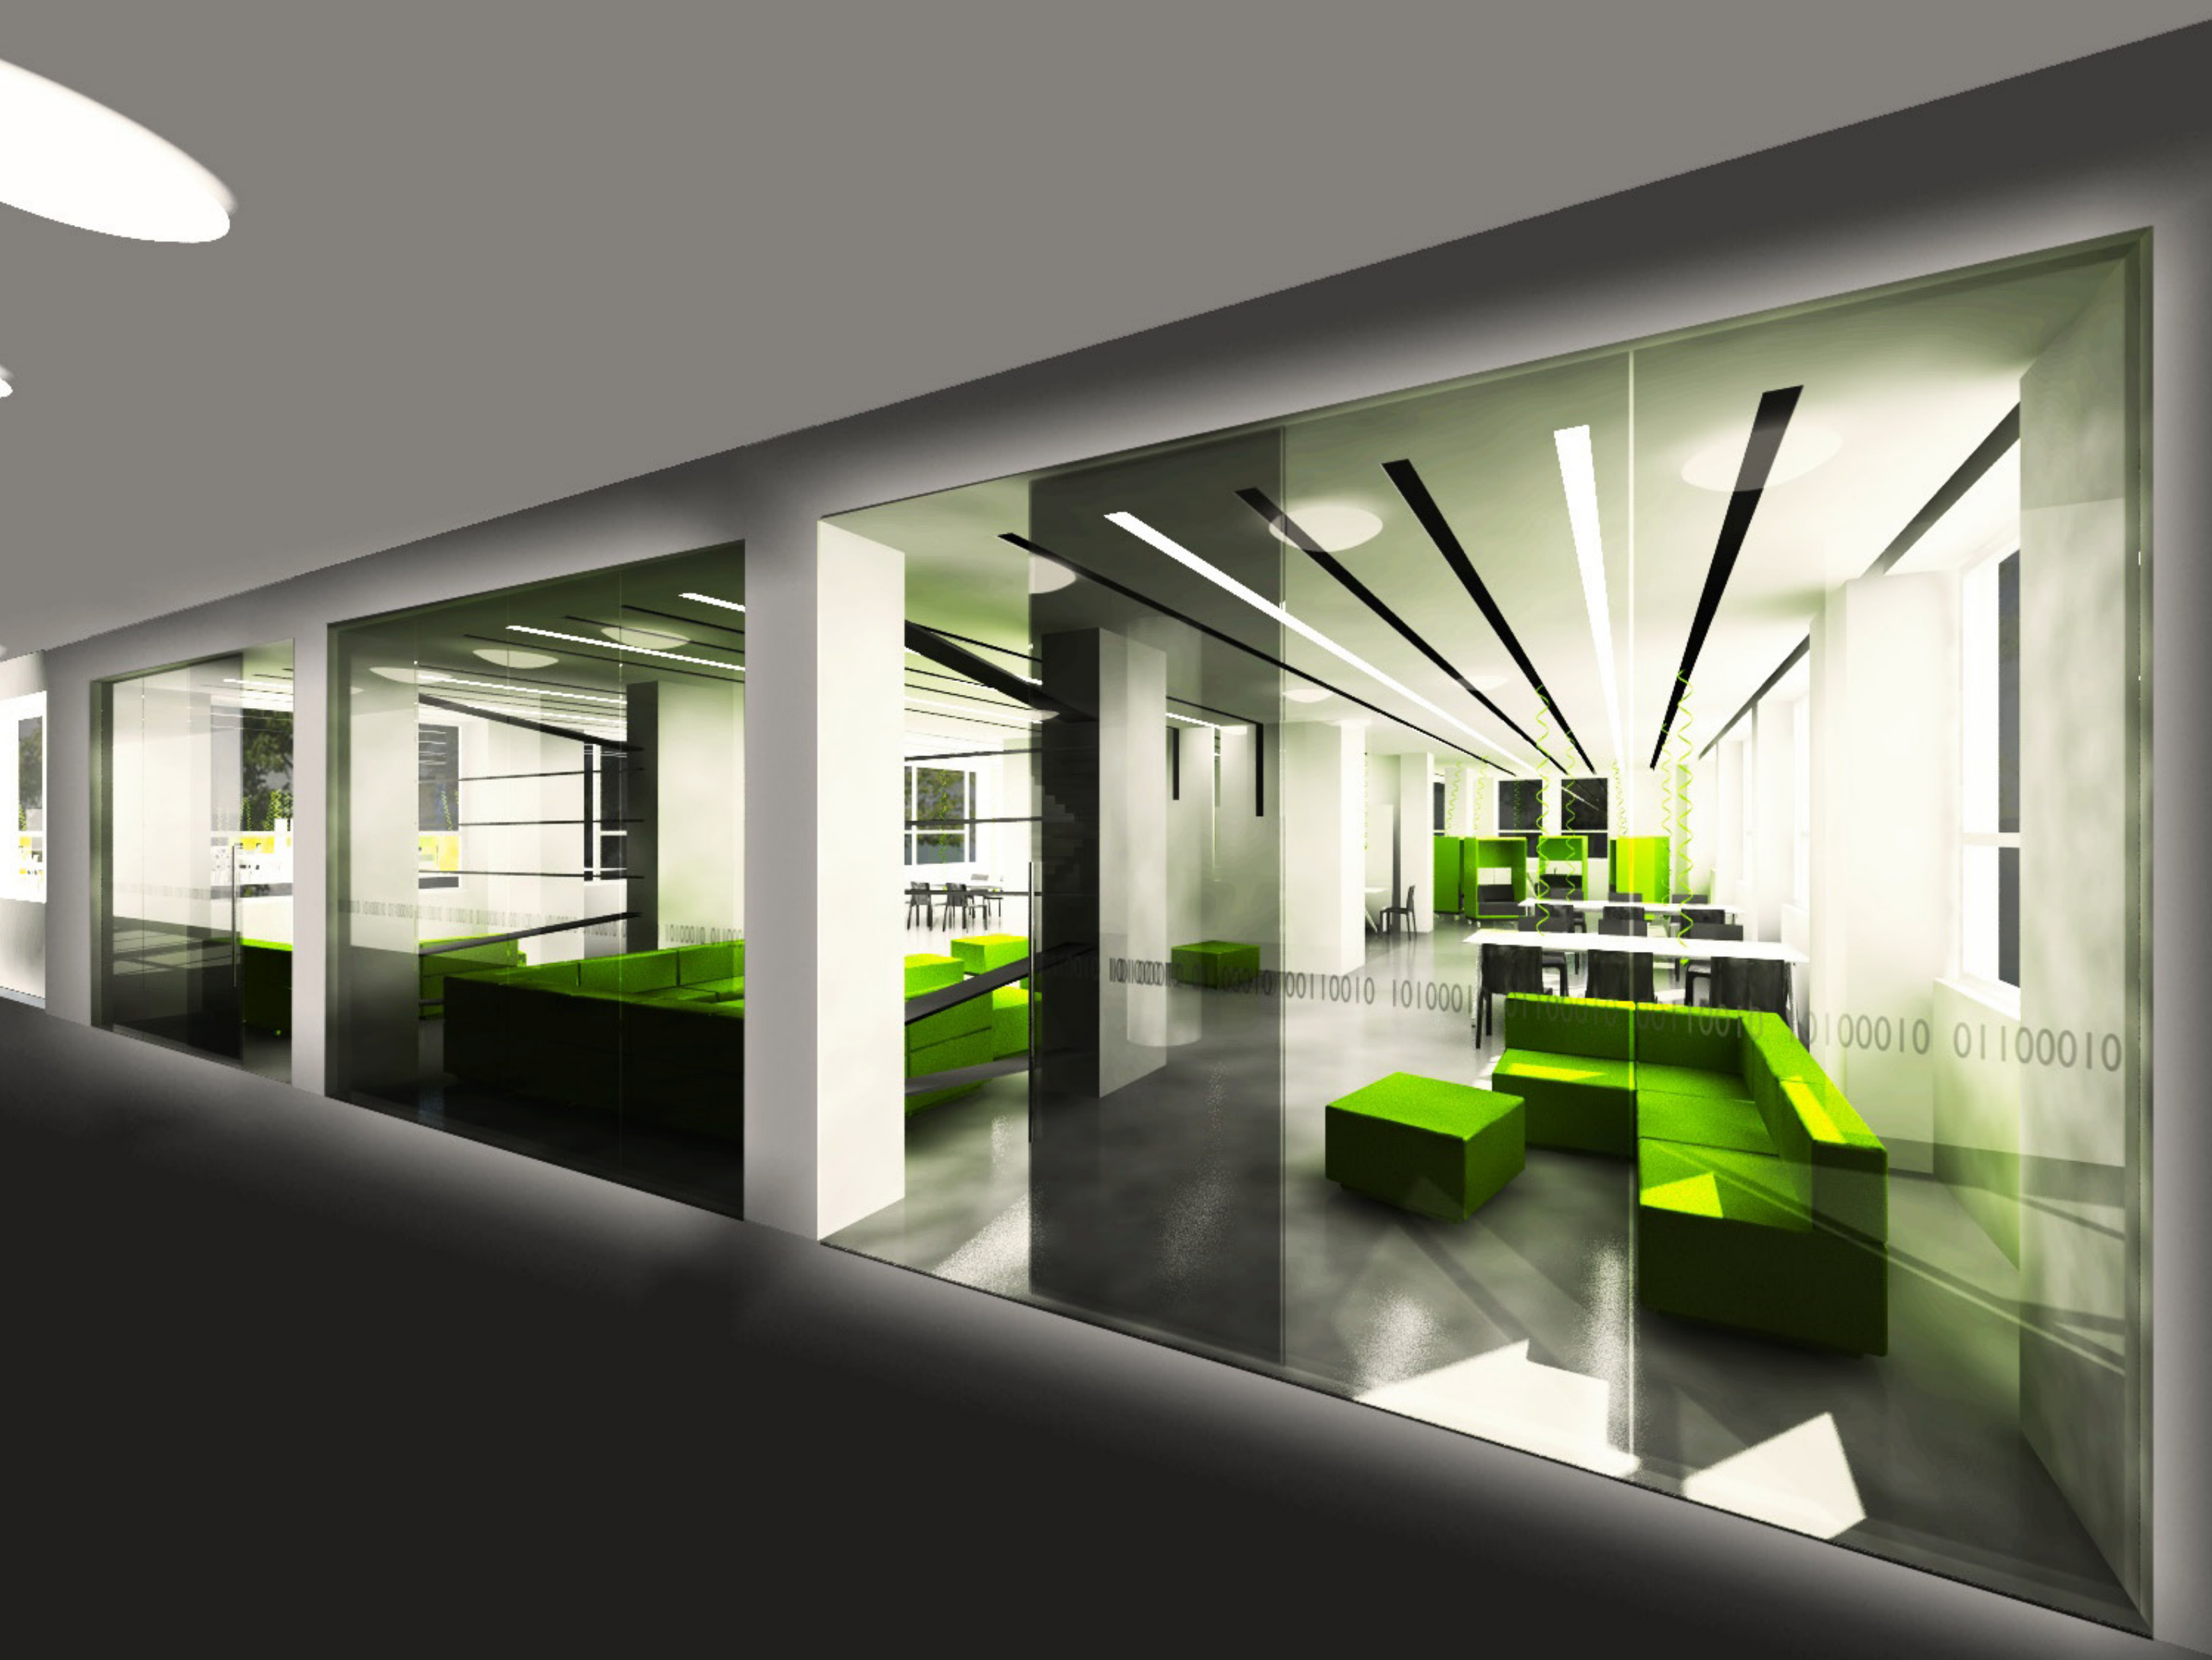



Rozpis nábytku



4x Velký stůl Galant

- pro 6 lidí
- výška podstavce je nastavitelná mezi 60 a 75 cm.

cena: 4990,-/ks



8x Malý stůl Galant

- výška podstavce je nastavitelná mezi 60 a 75 cm
- lehký přenosný stůl, variabilní umístění nebo kombinace s dalšími stolky

cena: 2900,-/ks

32x Stohovatelná židle London

- lehká plastová židle pro pohodlné sezení i manipulaci

cena: 1200,-/ks



15x Studijní box

- vlastní návrh recyklační stávajících dřevěných stolků

truhlářské práce:
7000,-/ks

čalounění:
2500,-/ks

Hrubý rozpočet

položka	m.j.	počet m.j.	Kč/m.j.	cena celkem	poznámka
podlaha - Marmoleum	m2	250	600	150000	levnější varianta je PVC
akustický podhled SDK	m2	250	900	225000	
nová příčka skleněná	m2	42	3500	147000	
skleněné dveře posuvné	kus	2	25000	50000	
bourání skleněných příček	m2	66	200	13200	
bourání zděných příček tl.125	m2	81	380	30780	
zaklopení schodiště	m2	3,5	1400	4900	
příčka SDK v kuchyňce	m2	6	755	4530	
zazdění dveří v kuchyňce	m2	2	950	1900	
bílení zdí (resp. sloupů)	m2	200	20	4000	primalex plus + práce
světla do podhledu	kus	72	1700	122400	http://www.modus.cz/cze/katalog-svitidel/vestavna-zarivkova-svitidla/modus-ir/
líšty do podhledů zav. systém	m	108	100	10800	http://www.ikea.com/cz/cs/catalog/products/00079362/
Stud. boxy - truh. a lak. práce	kus	15	7000	105000	
Stud. boxy - čalounění molitan	kus	15	2500	37500	www.drabina.cz
kuchyně/bar	kus	1	20000	20000	
spirála - dutá trubice	m	50	20	1000	http://www.gumex.cz/pa-trubka-spiralova-14156.html#
el. kabel	m	50	40	2000	http://www.ges.cz/cz/prodluzovaci-sitova-snura-p-0111-GES08103212.html
bezpečnostní koncovka - Powercon	kus	25	400	10000	http://eshop.prodance.cz/powercon/c-725/
bezpečnostní koncovka - zásuvka	kus	25	50	1250	http://www.conrad.cz/prodluzovaci-kabel-s-ochrannou-zastrckou-3-m-bily.k644617
velký stůl Galant	kus	4	4990	19960	http://www.ikea.com/cz/cs/catalog/products/S69871430/
malý stůl Galant	kus	8	2900	23200	http://www.ikea.com/cz/cs/catalog/products/S69862765/
stohovatelné židle London	kus	32	1200	38400	http://www.plastove-zidle.cz/produkt/176-s6324y-zidle-london-cerna.aspx
pohovky do gaučové zóny	kus	3	15000	45000	
textilní roleta	m2	90	600	54000	
CELKEM				1 121 820 Kč	