



JURAJ BIROŠ, MATÚŠ PAJOR

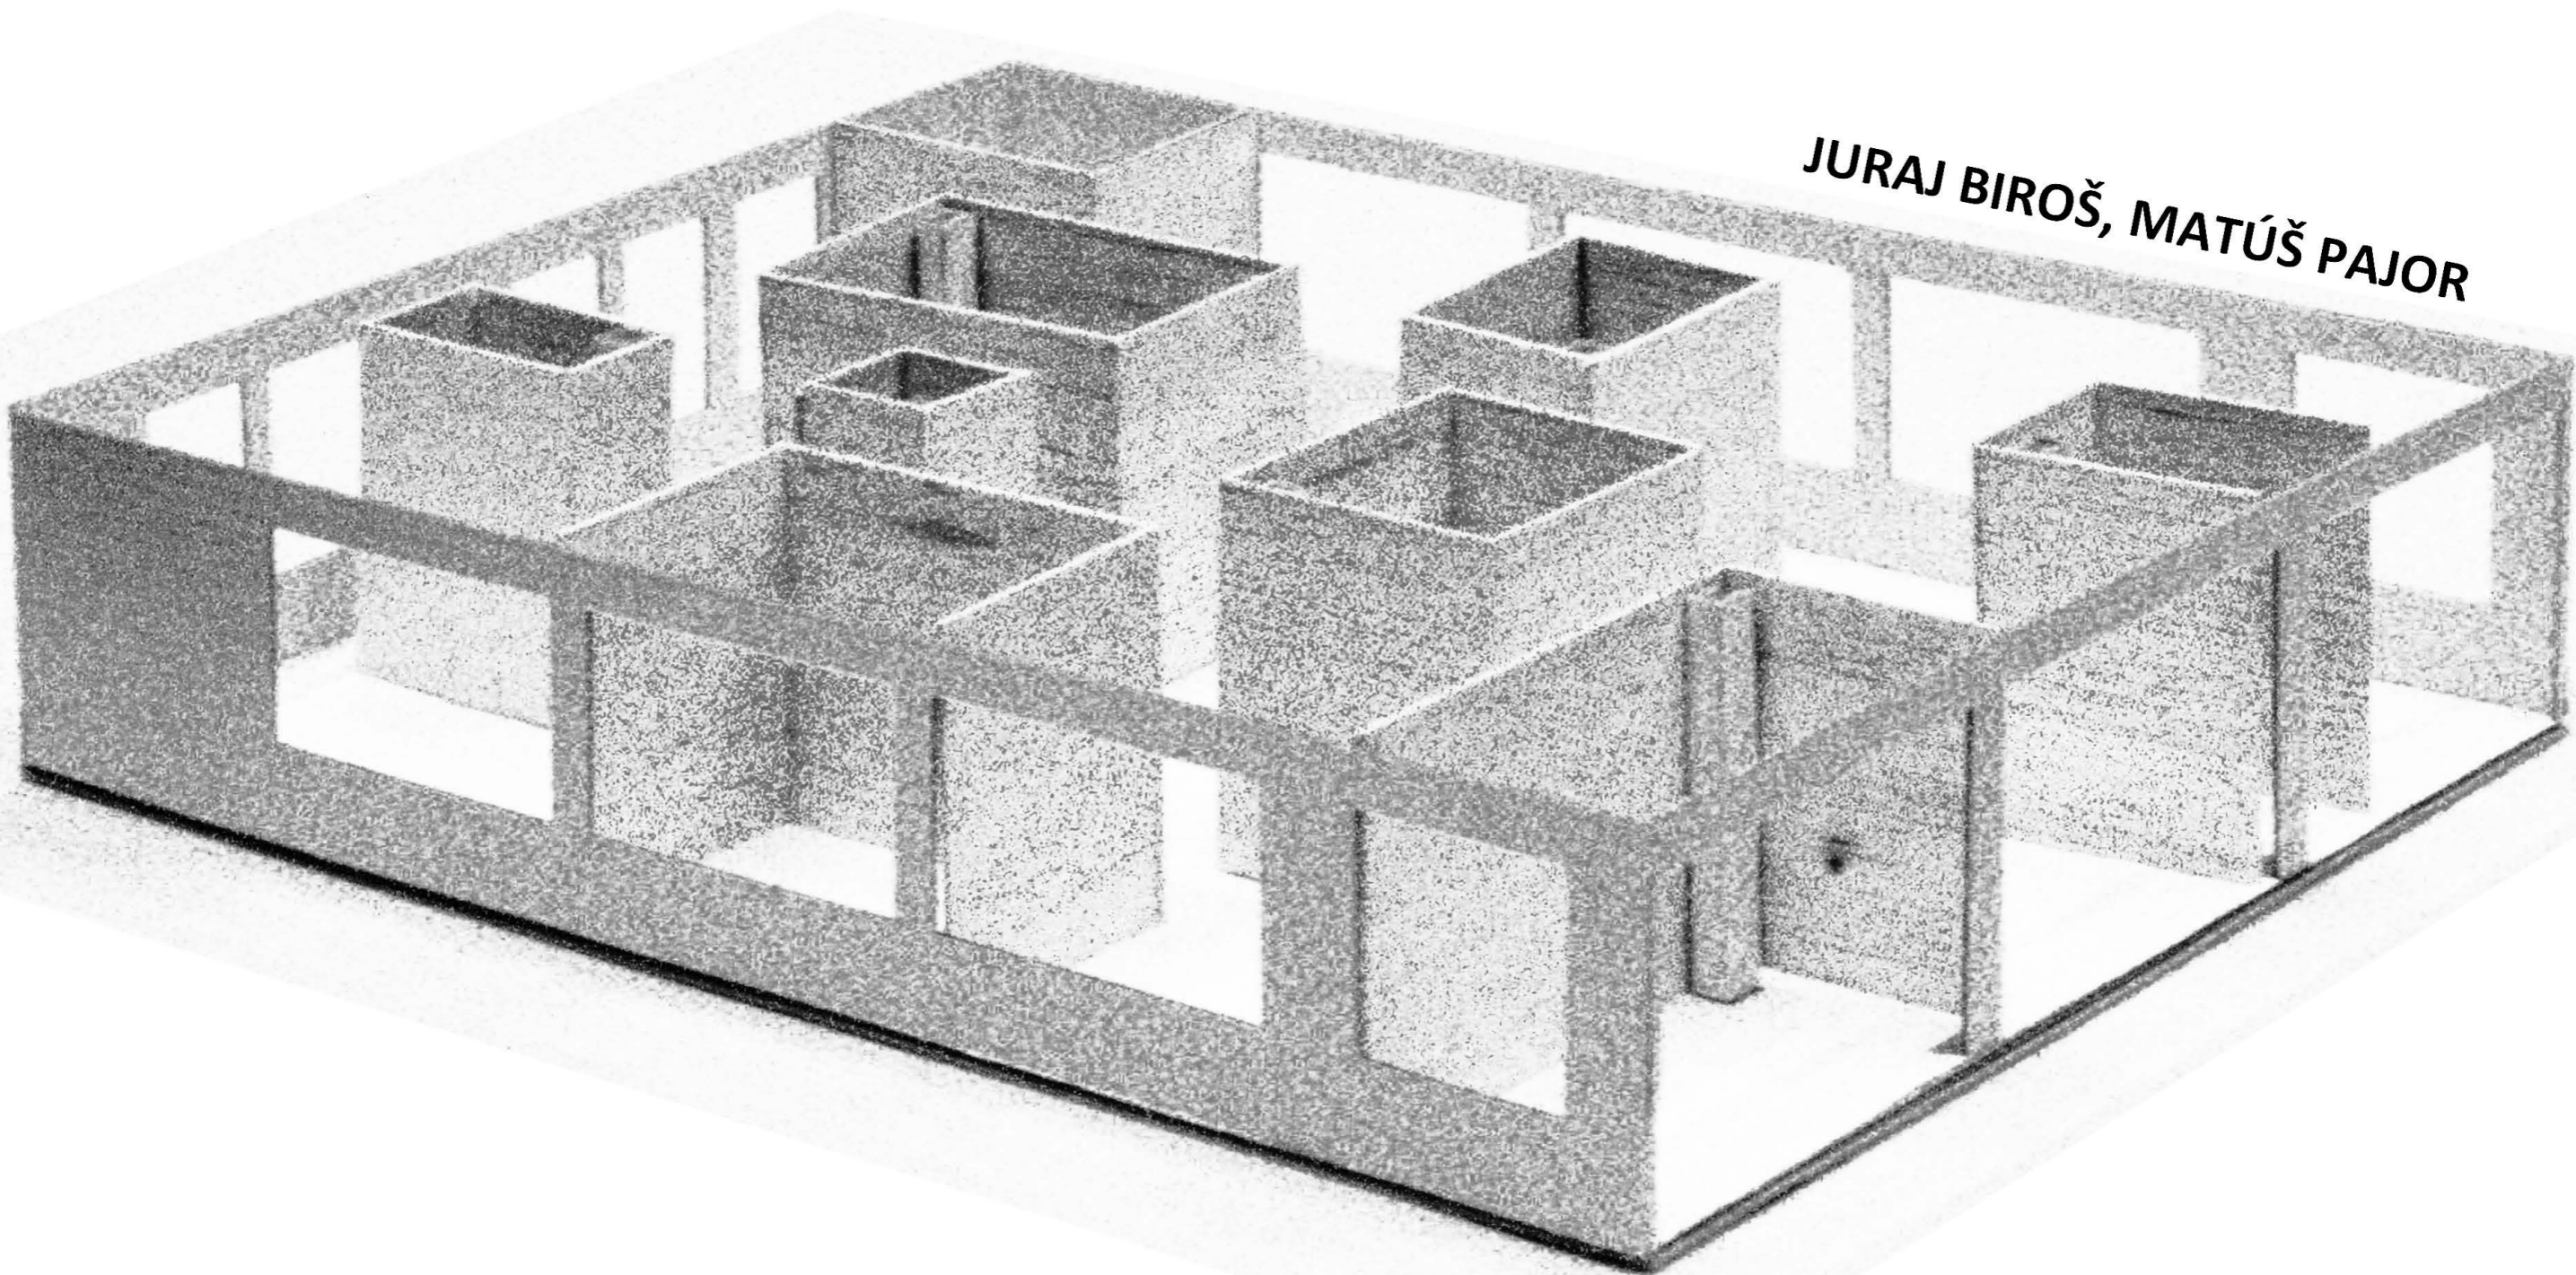


STAVAJÚCI STAV


DEMOLÍCIA

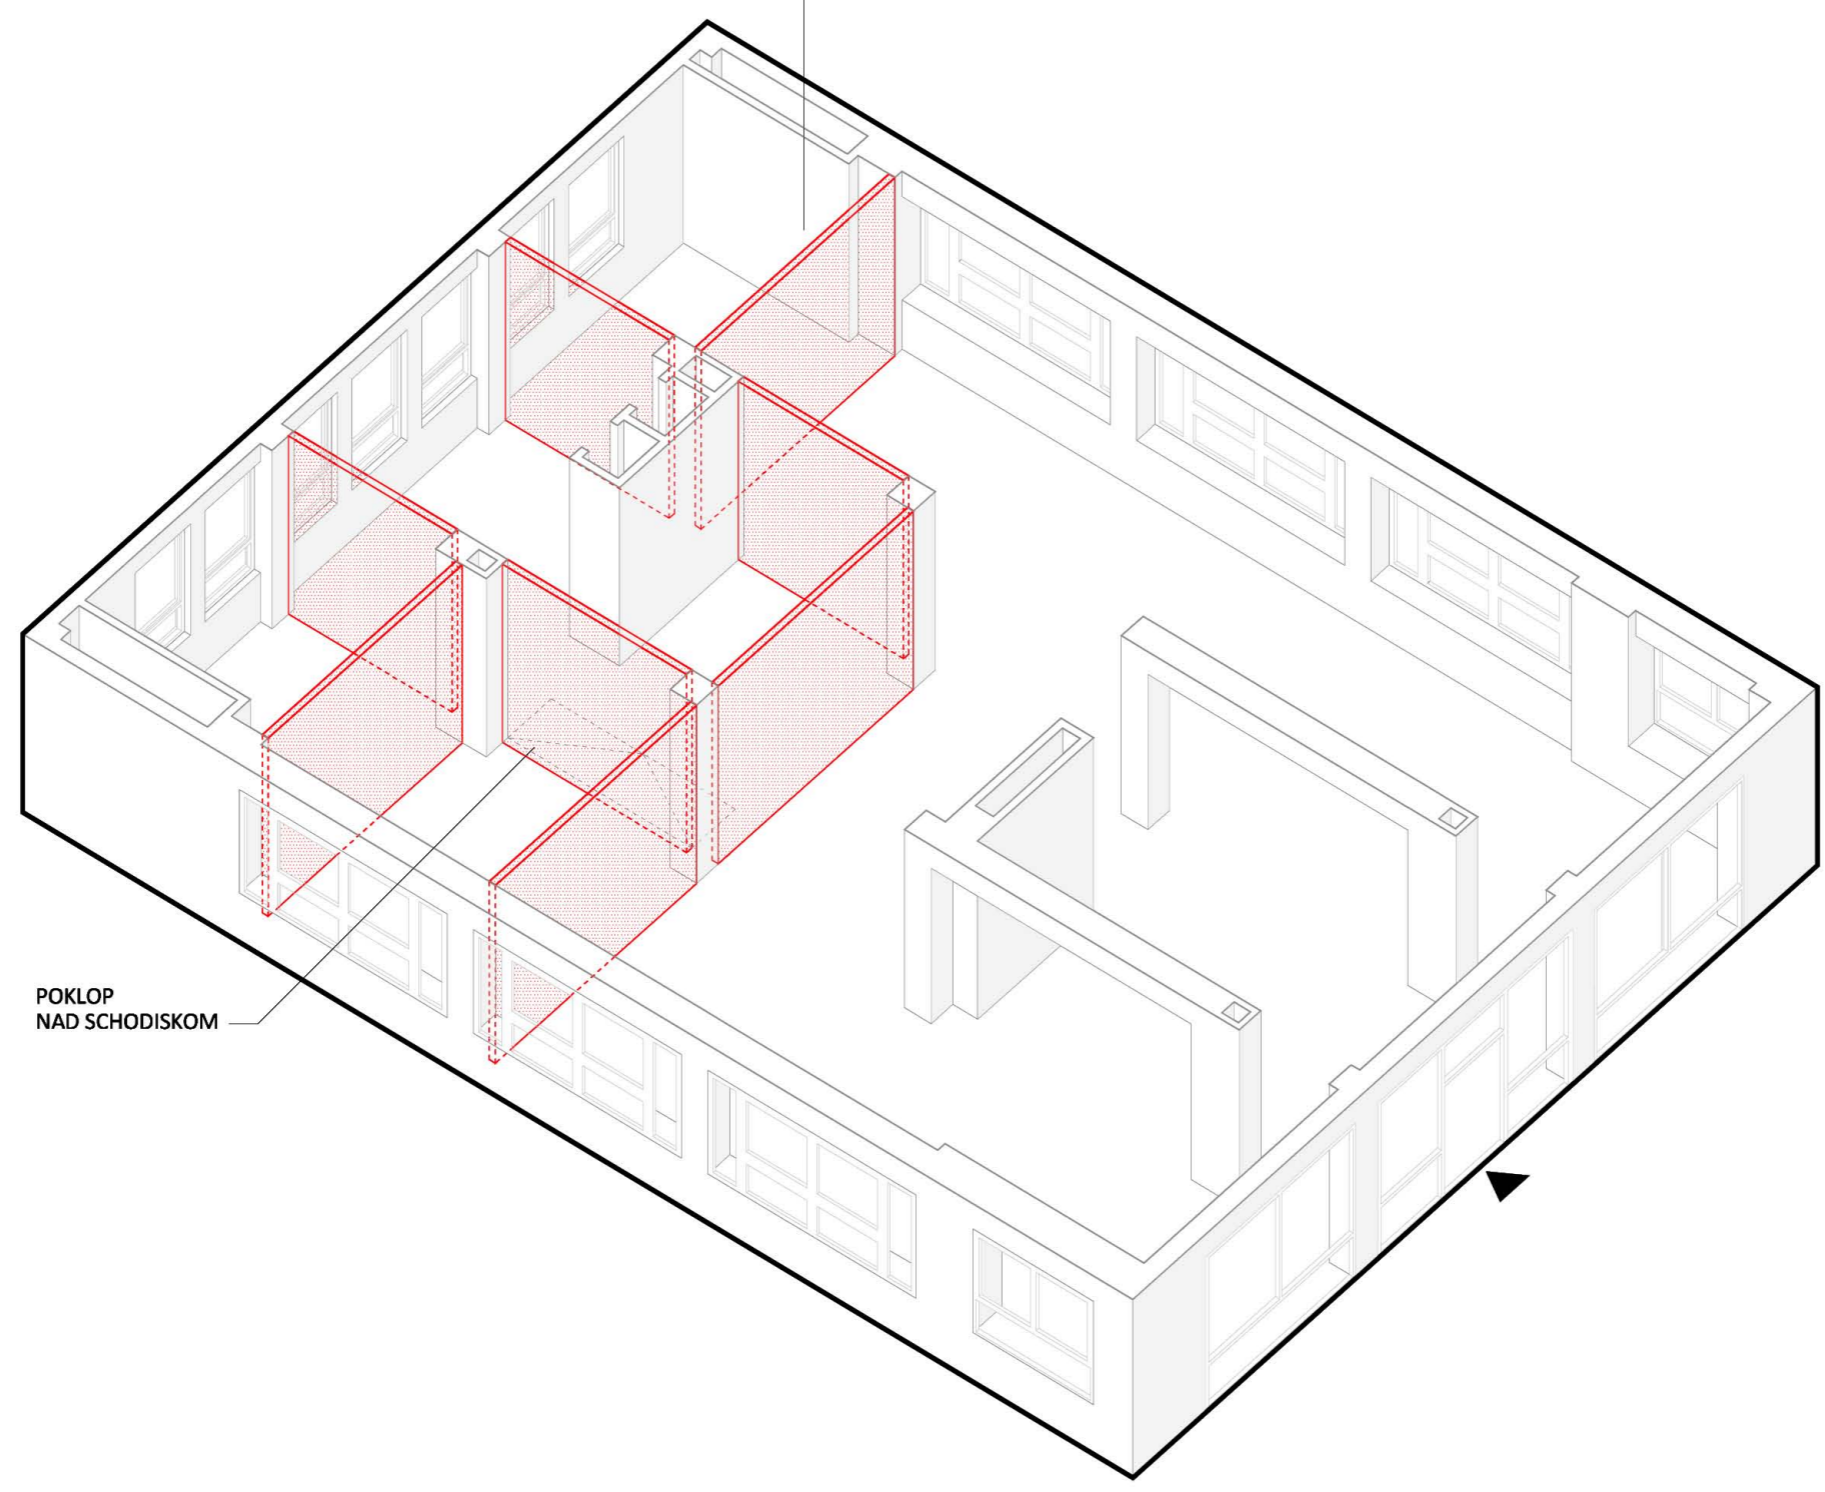


POKLOP
NAD SCHODISKOM

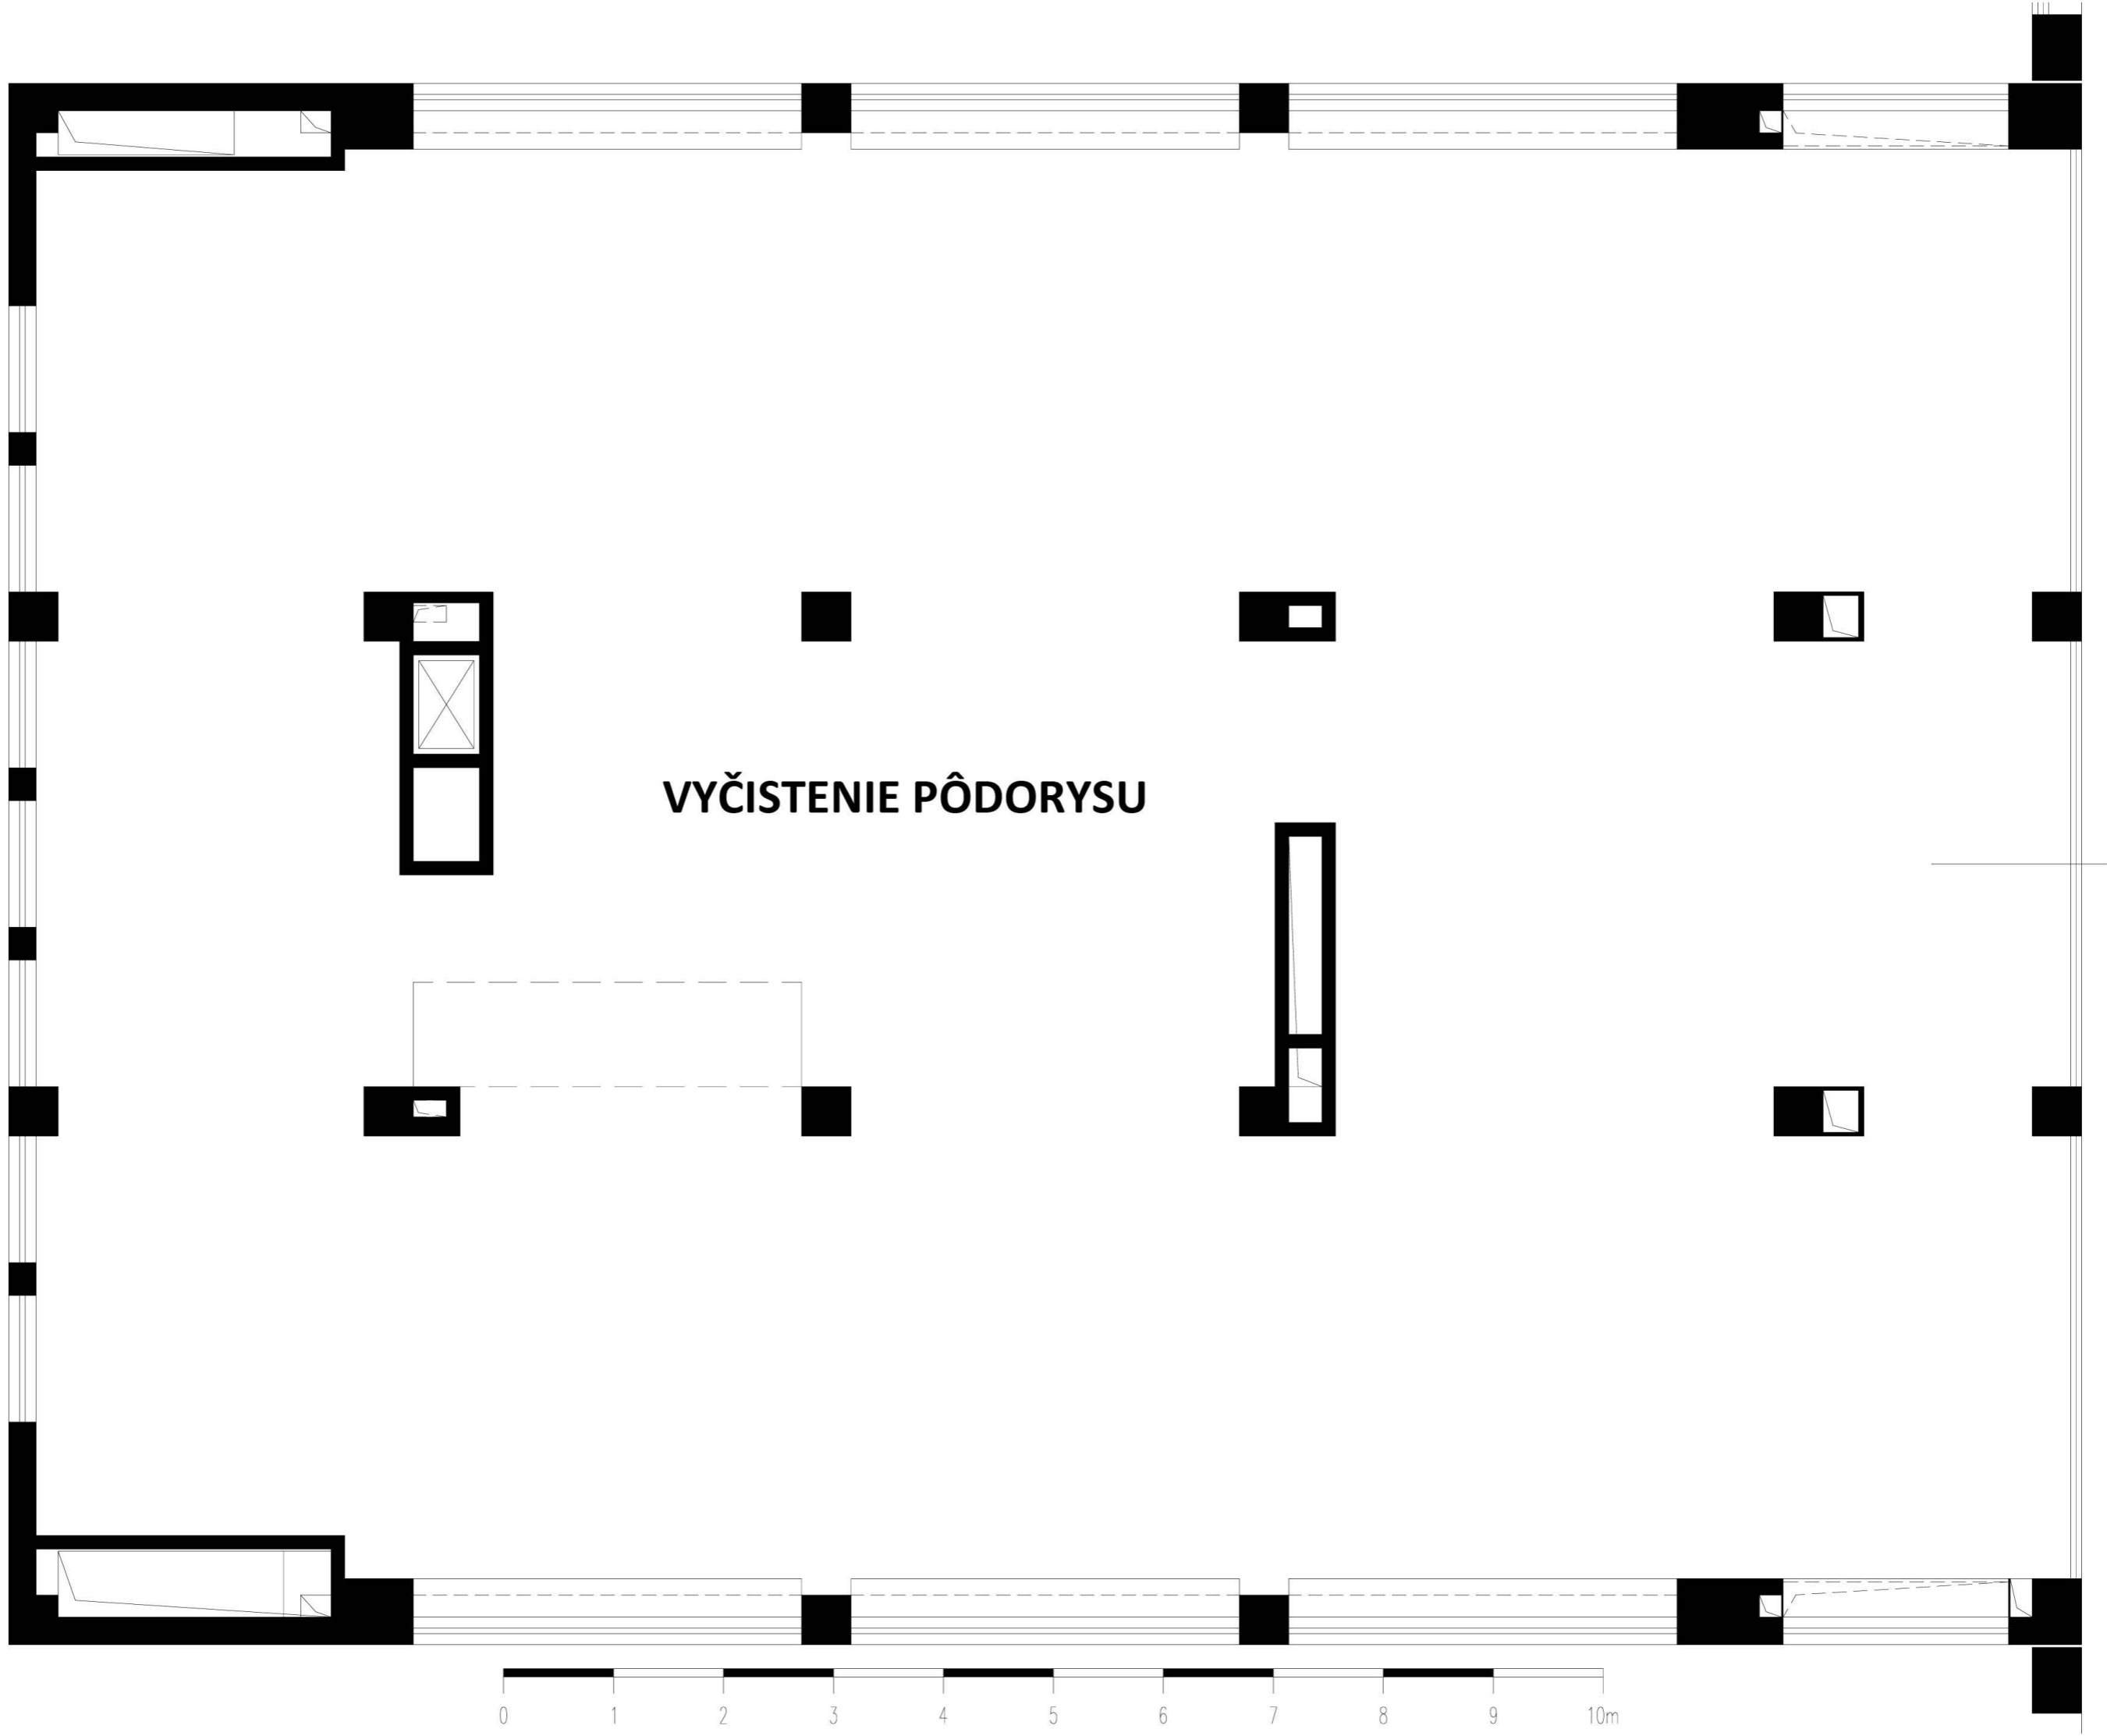

VYČISTENIE PÔDORYSU

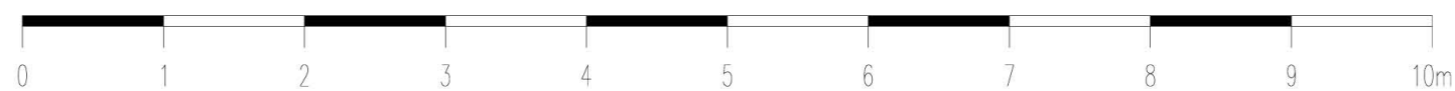


KONCEPT

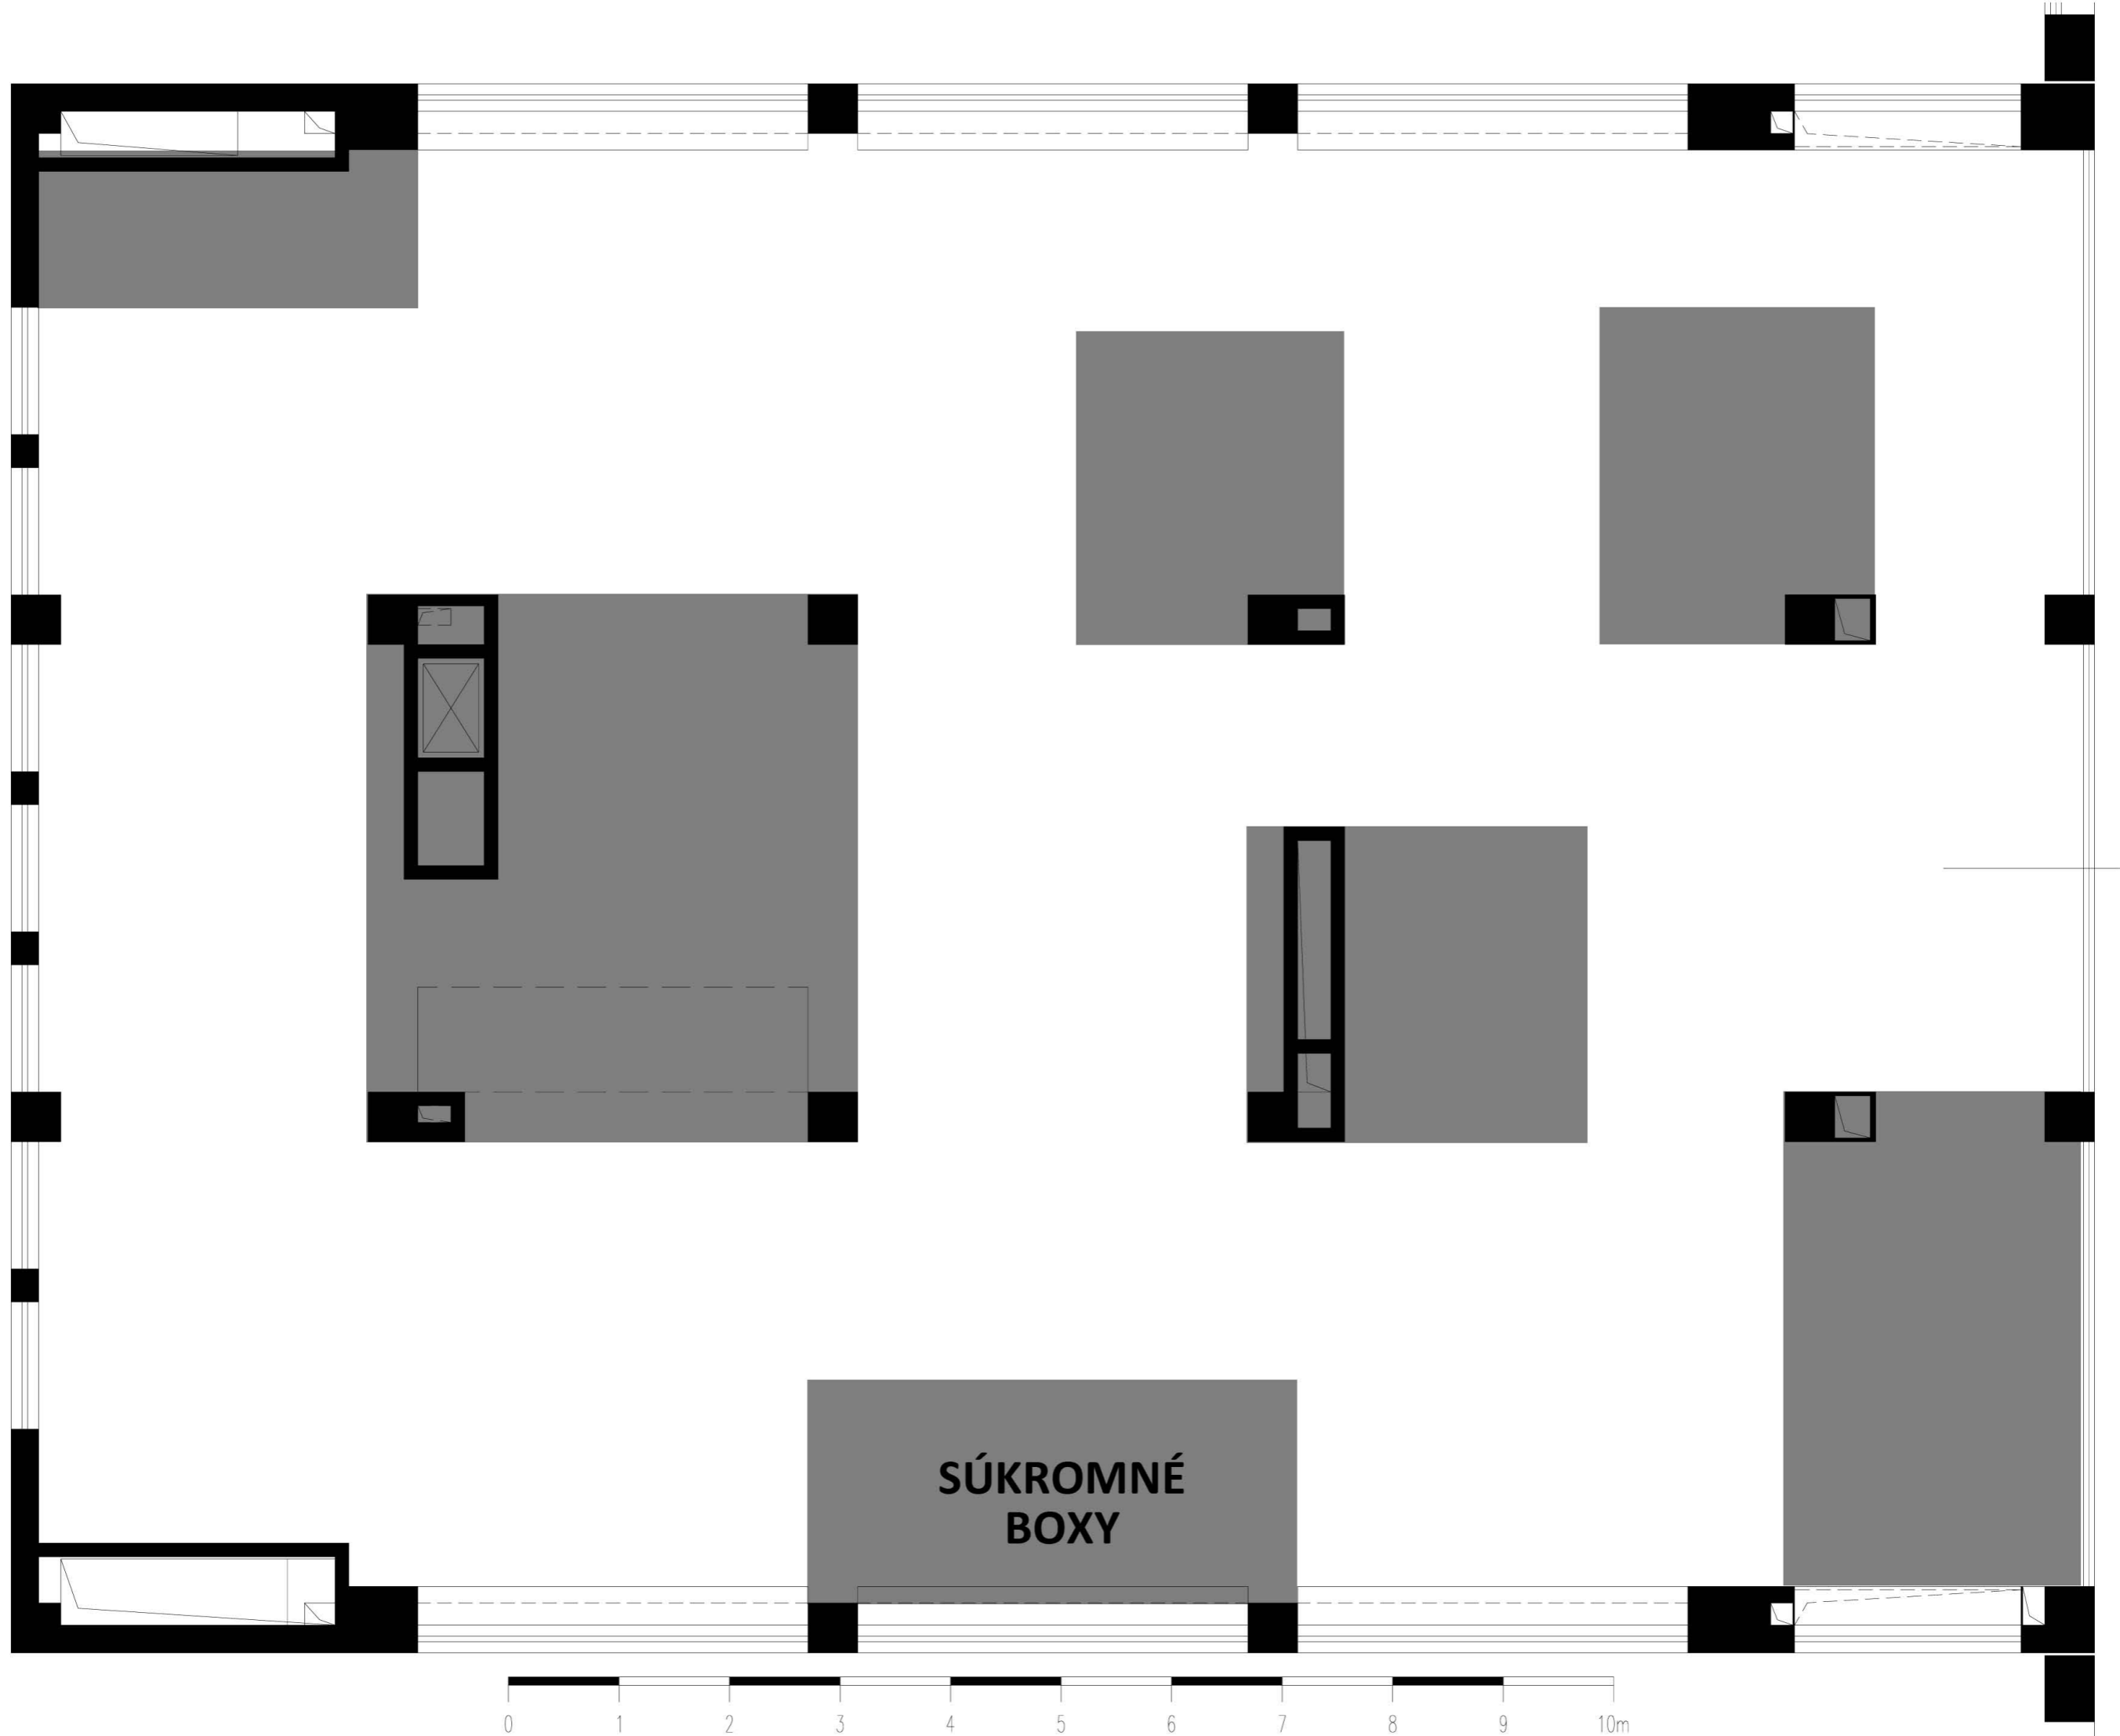


**SÚKROMNÉ
BOXY**



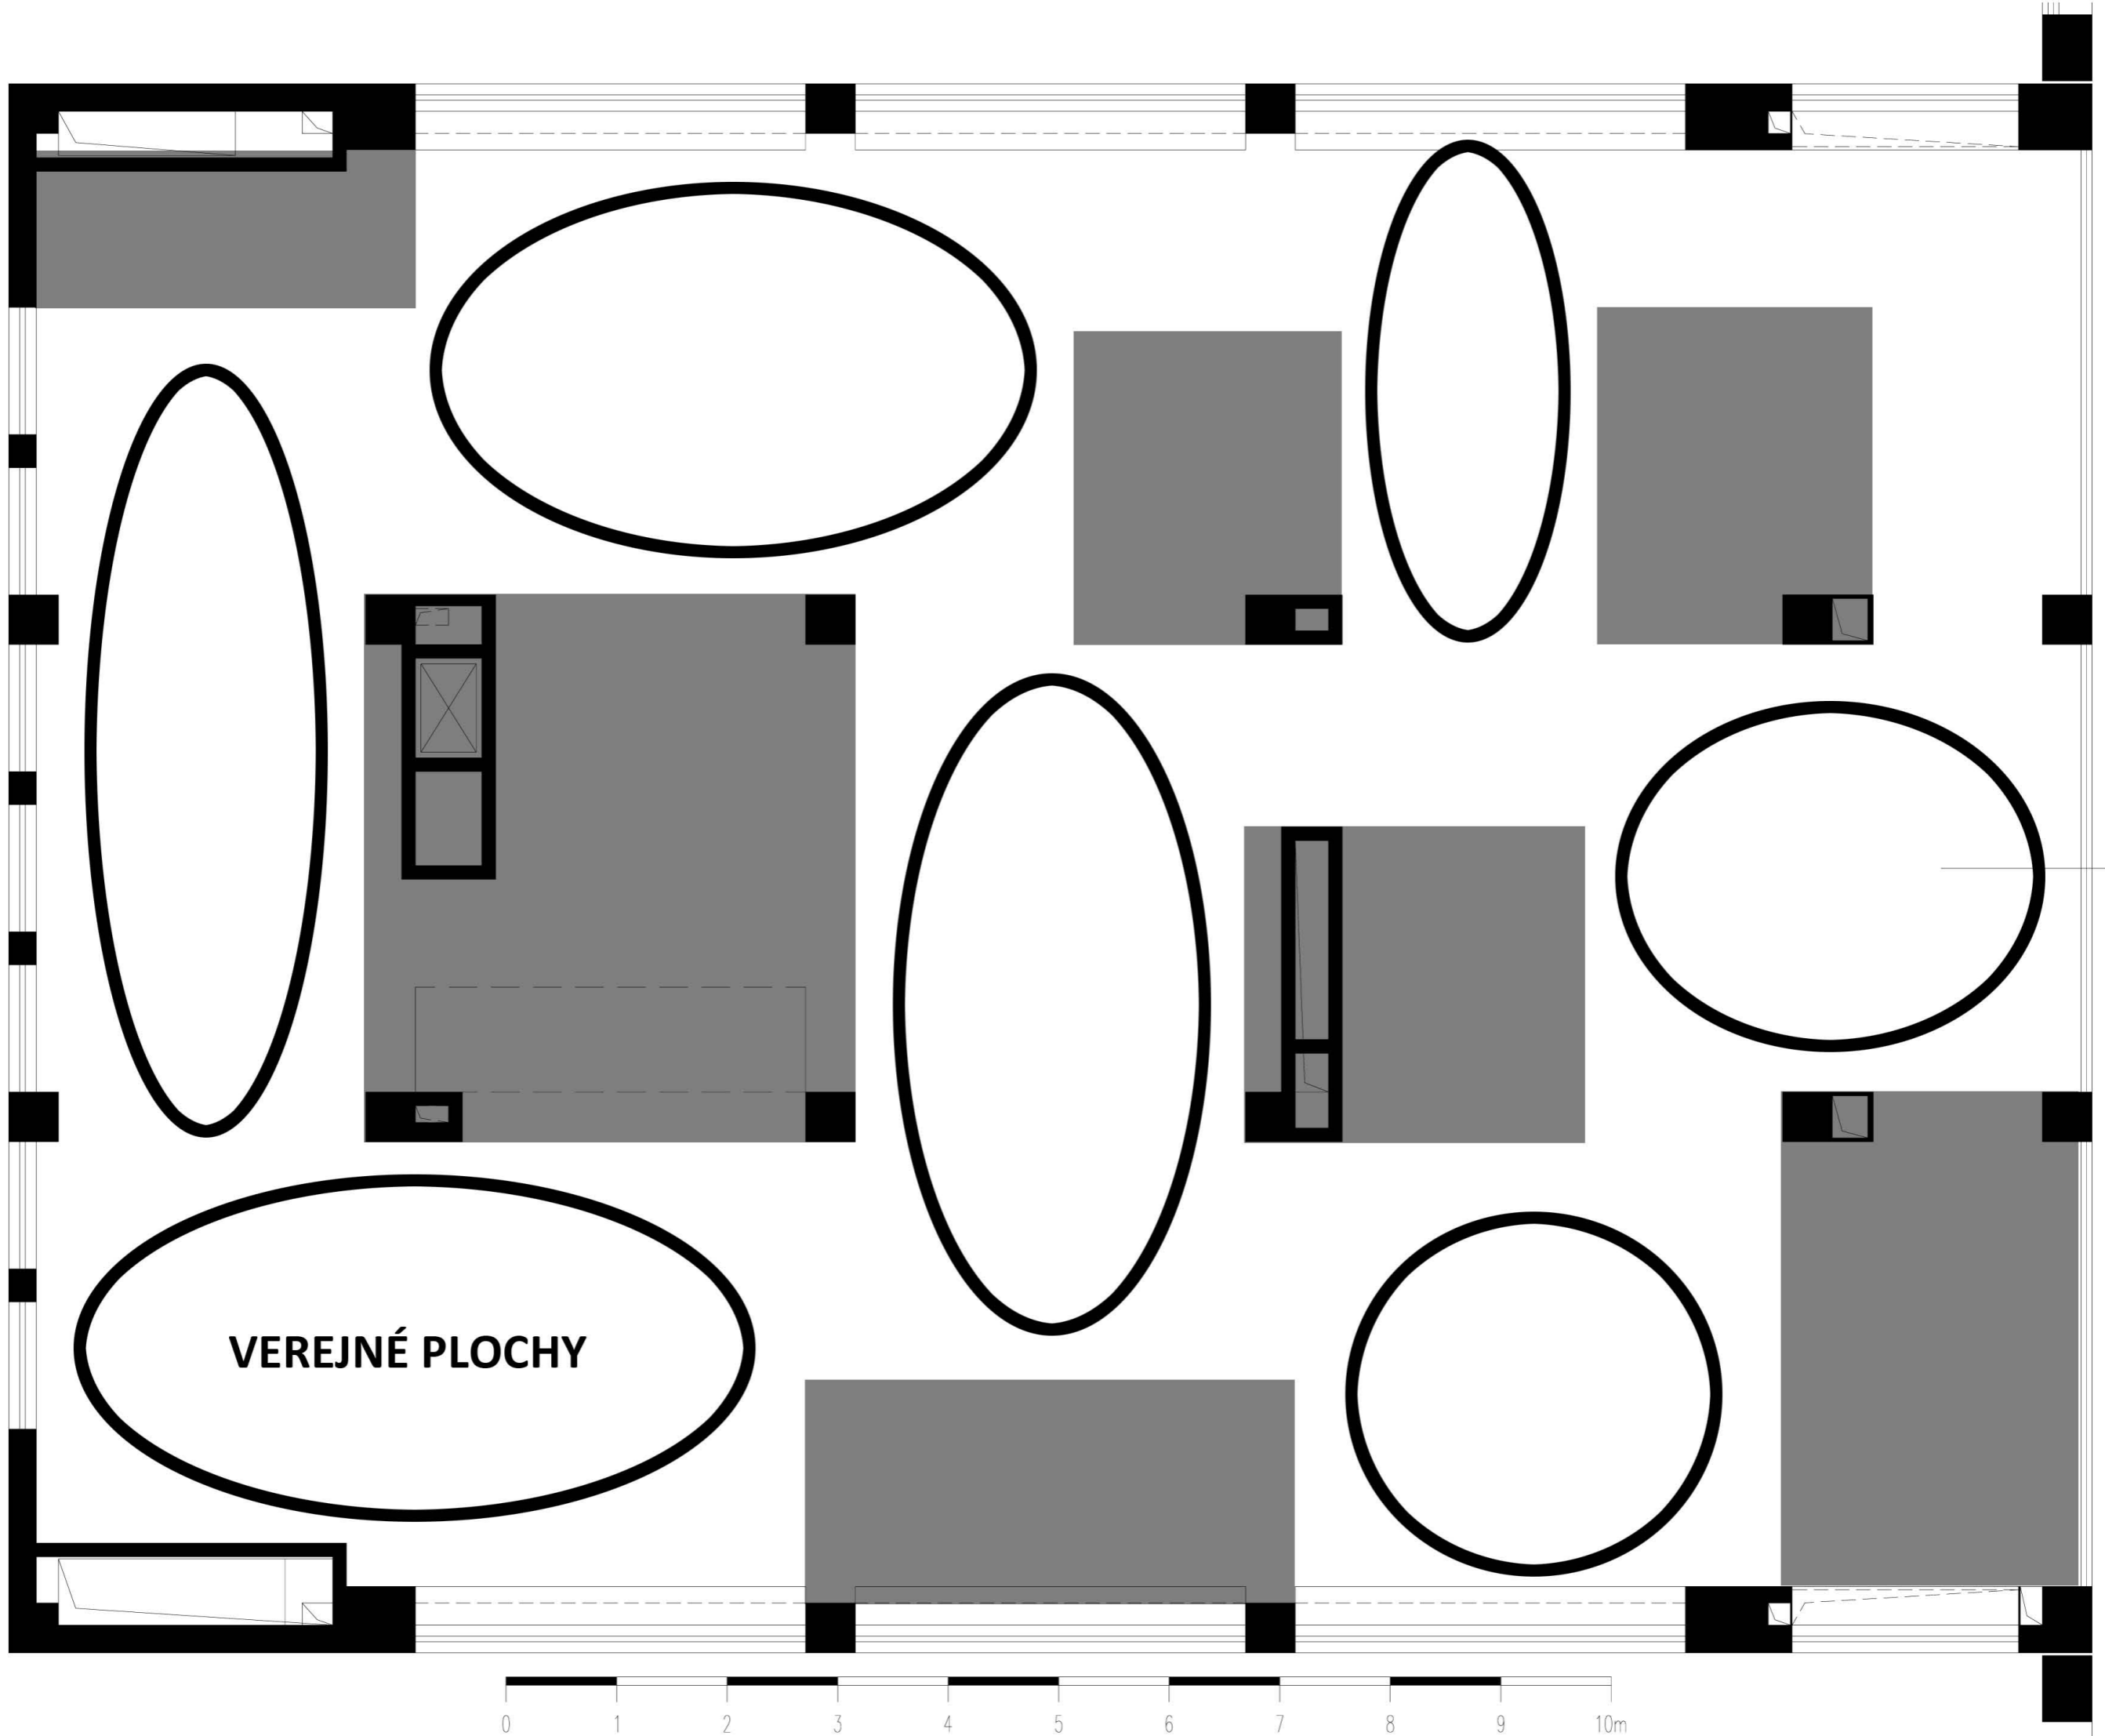


VEREJNÉ PLOCHY



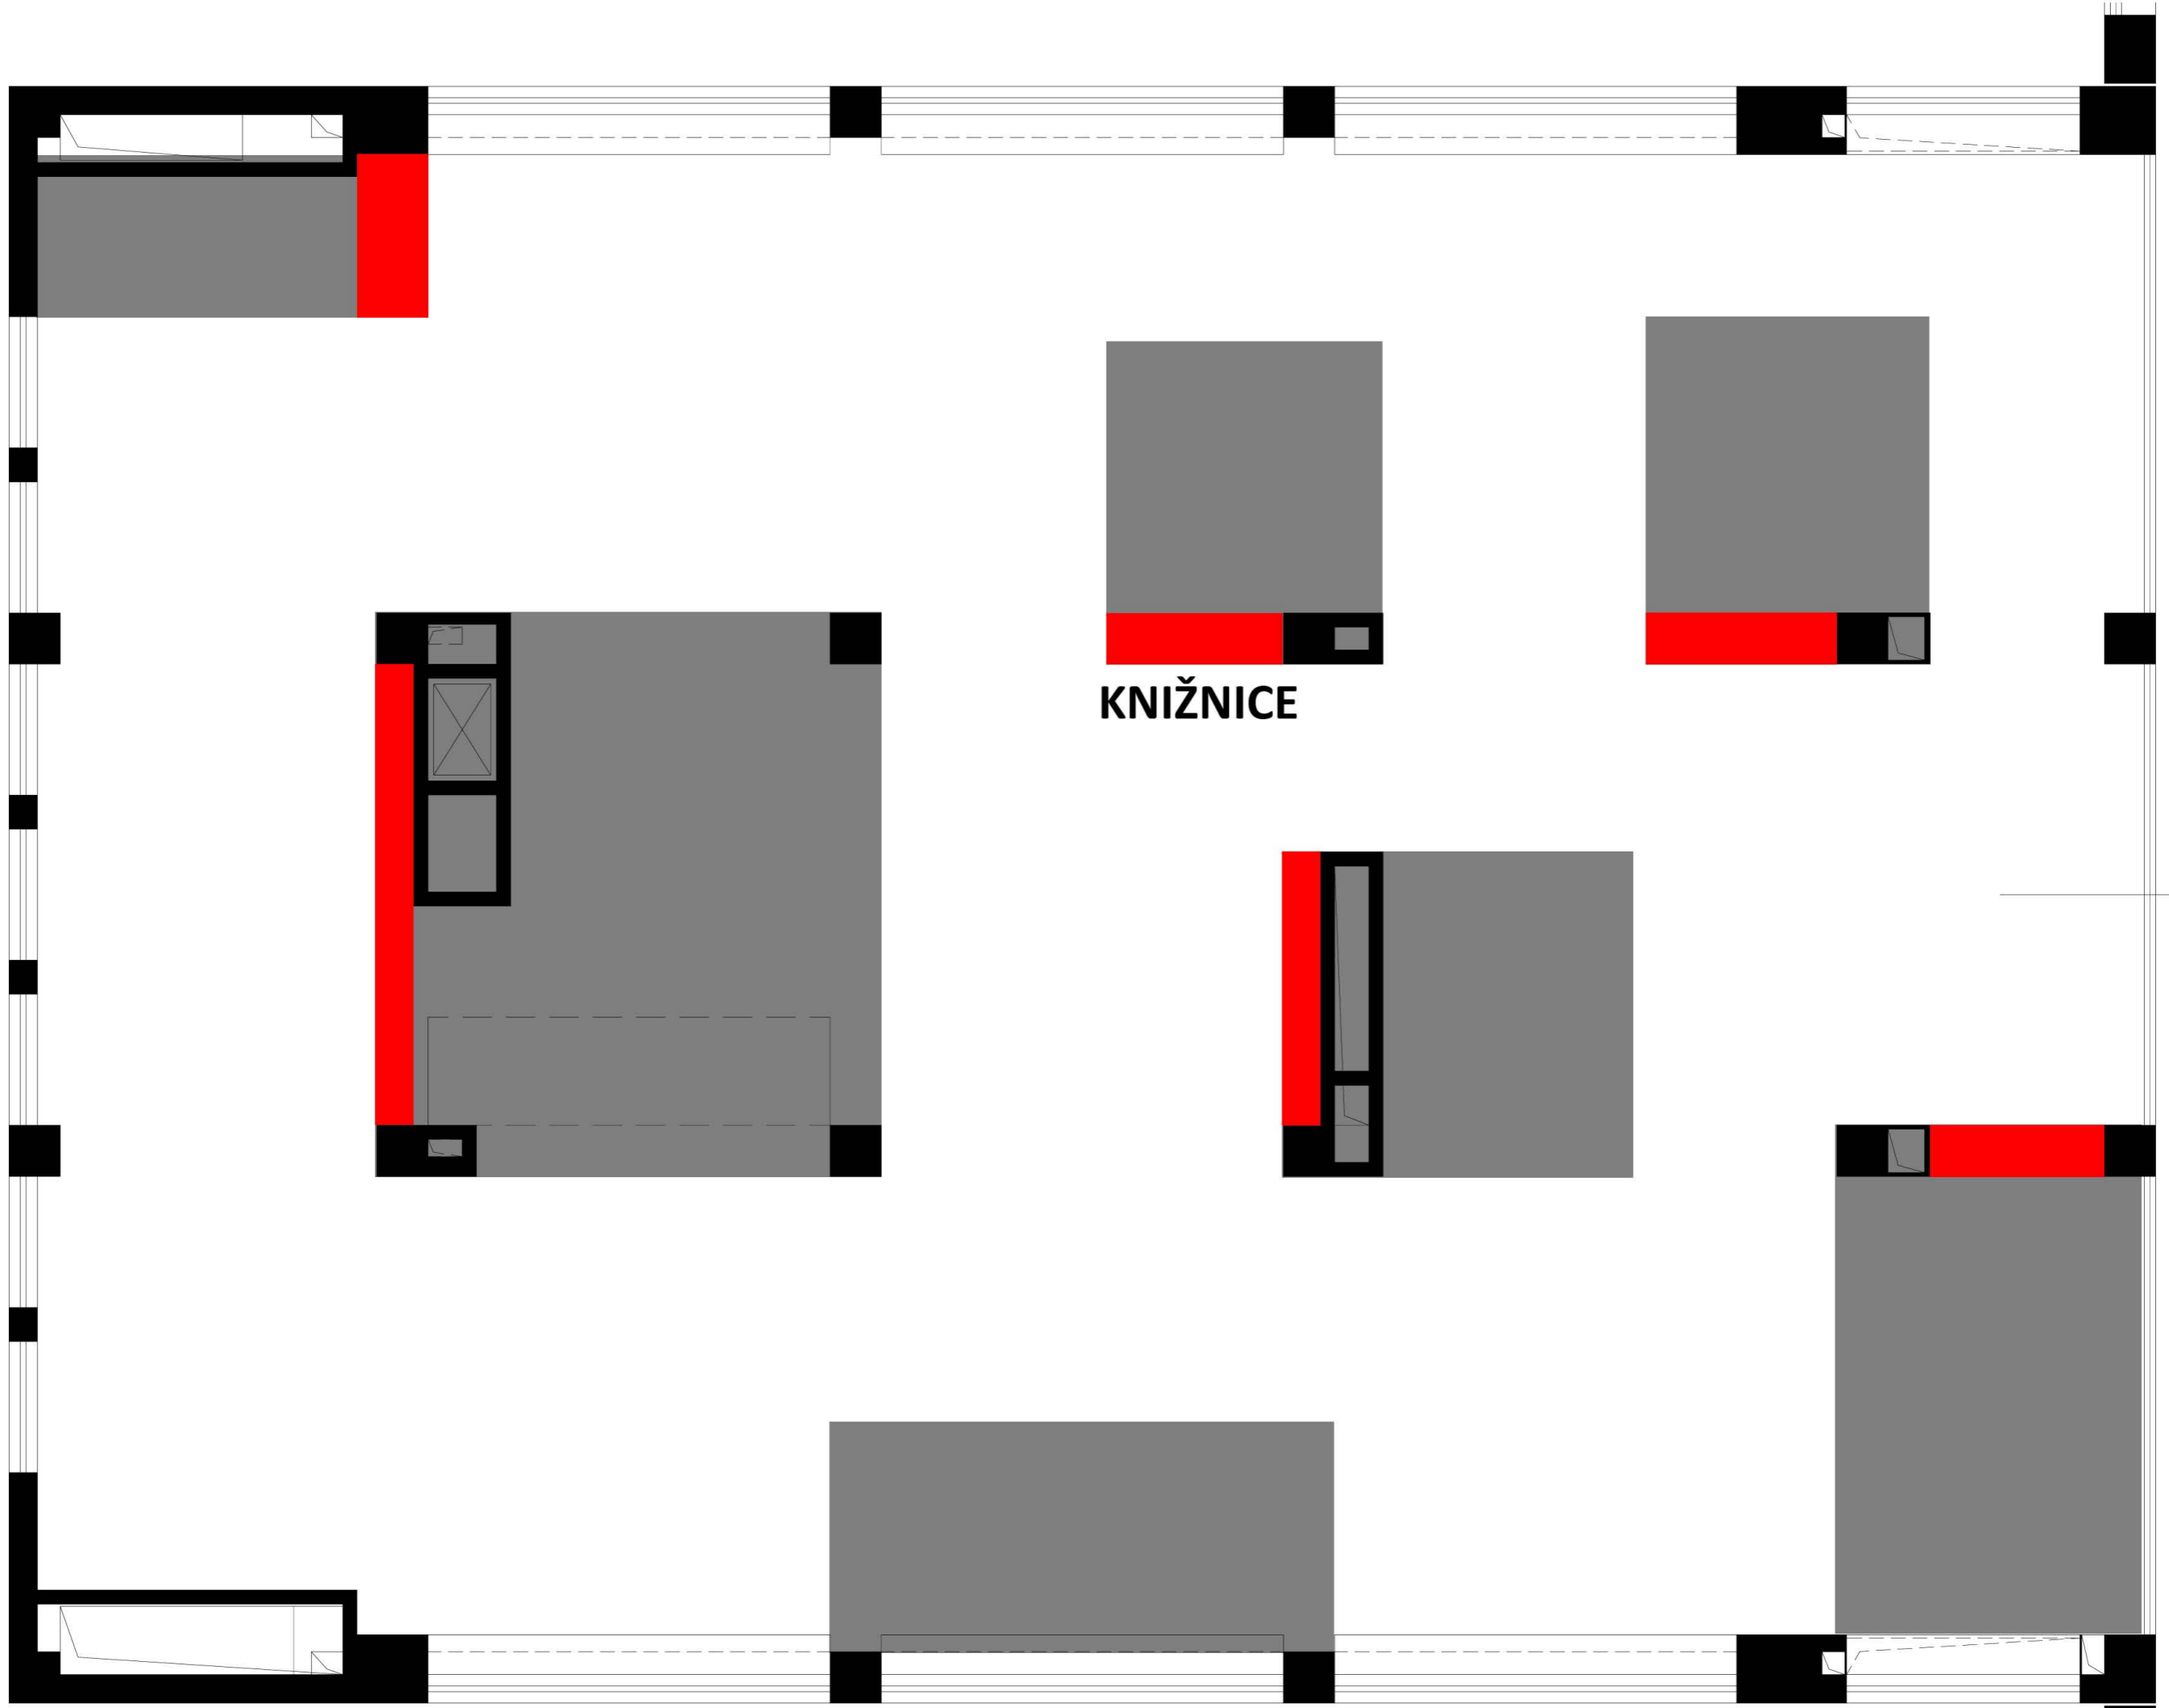











KNIŽNICE

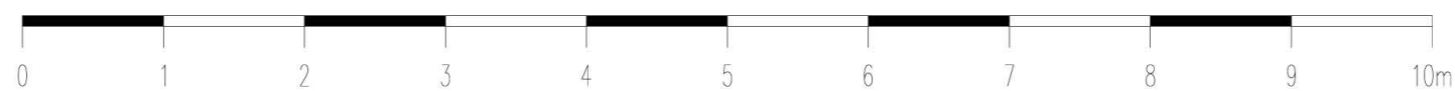


RIEŠENIE


ROZMIESTNENIE BOXOV

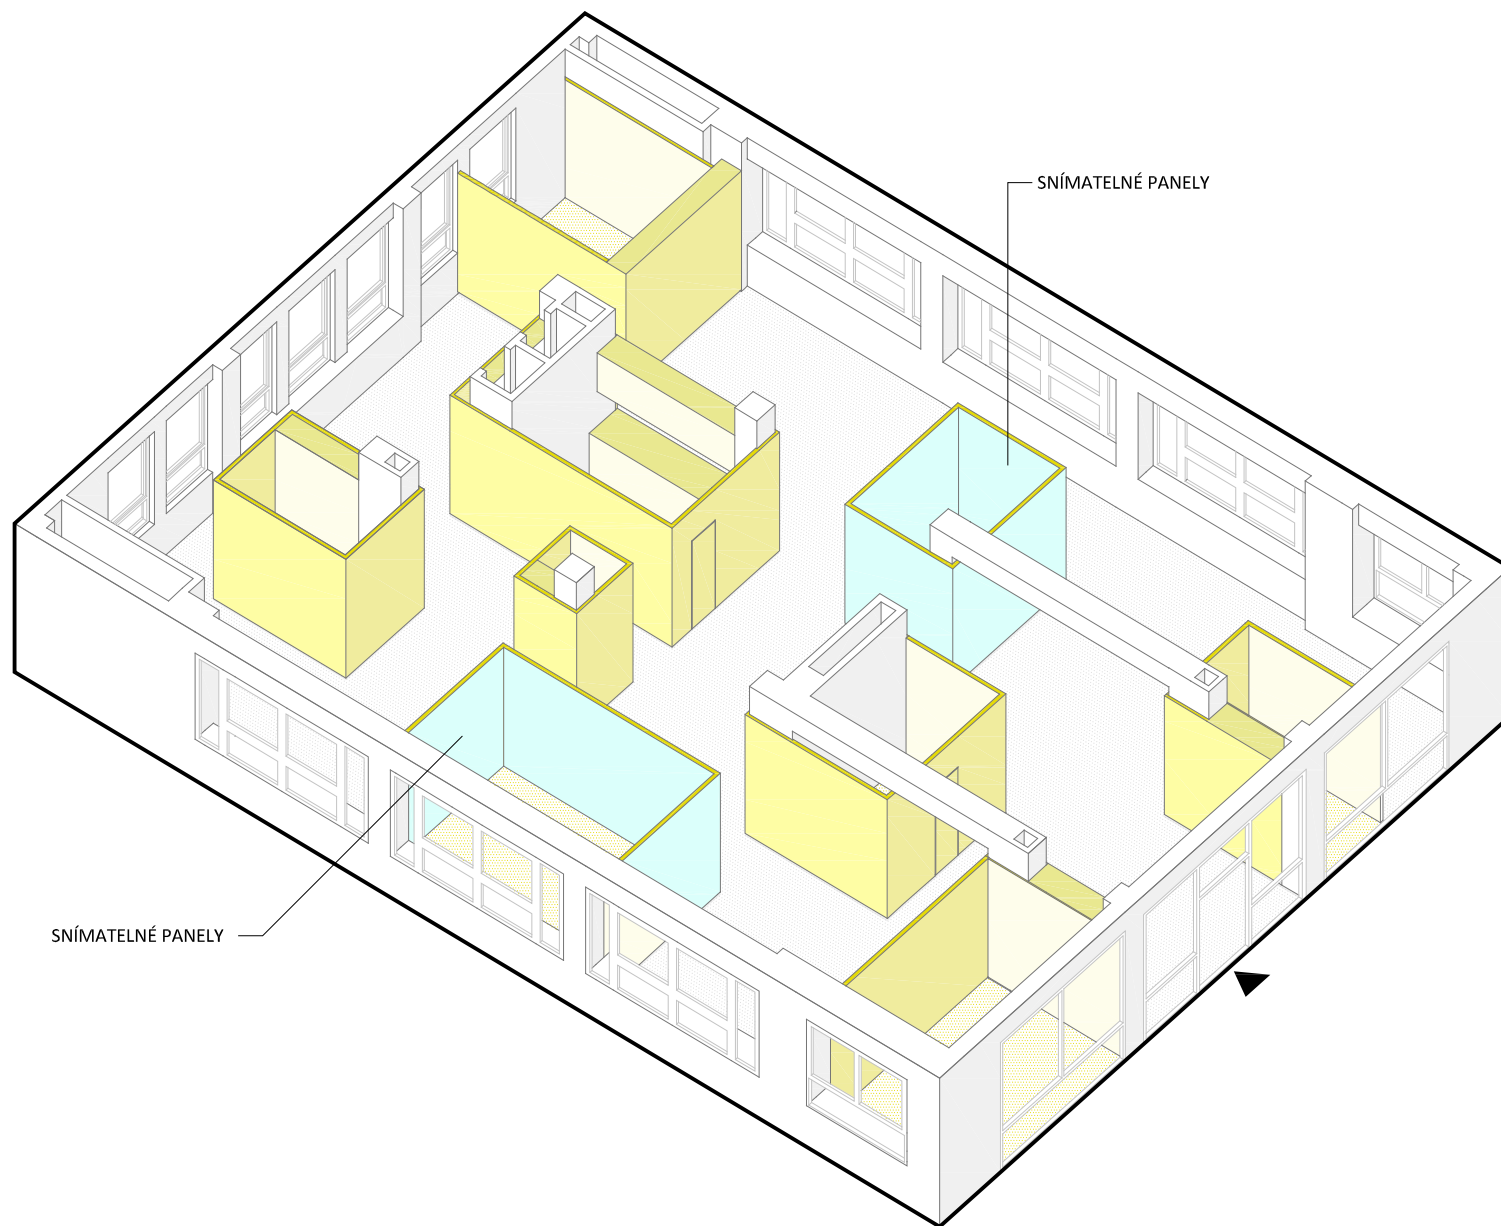

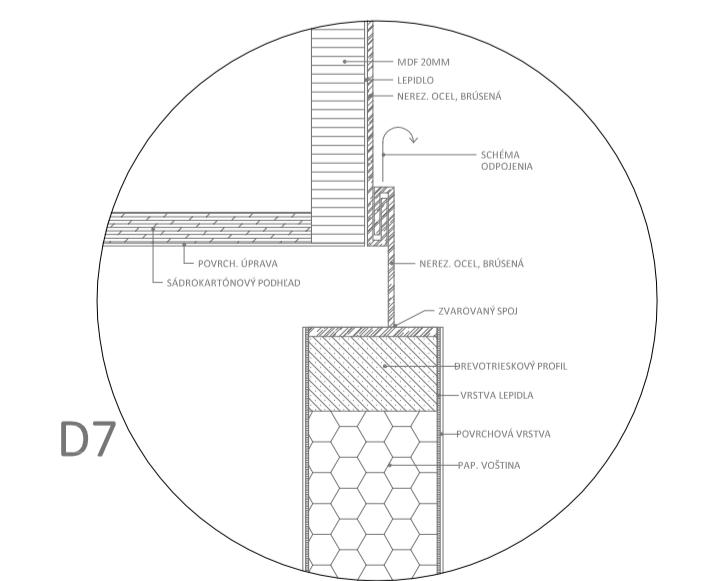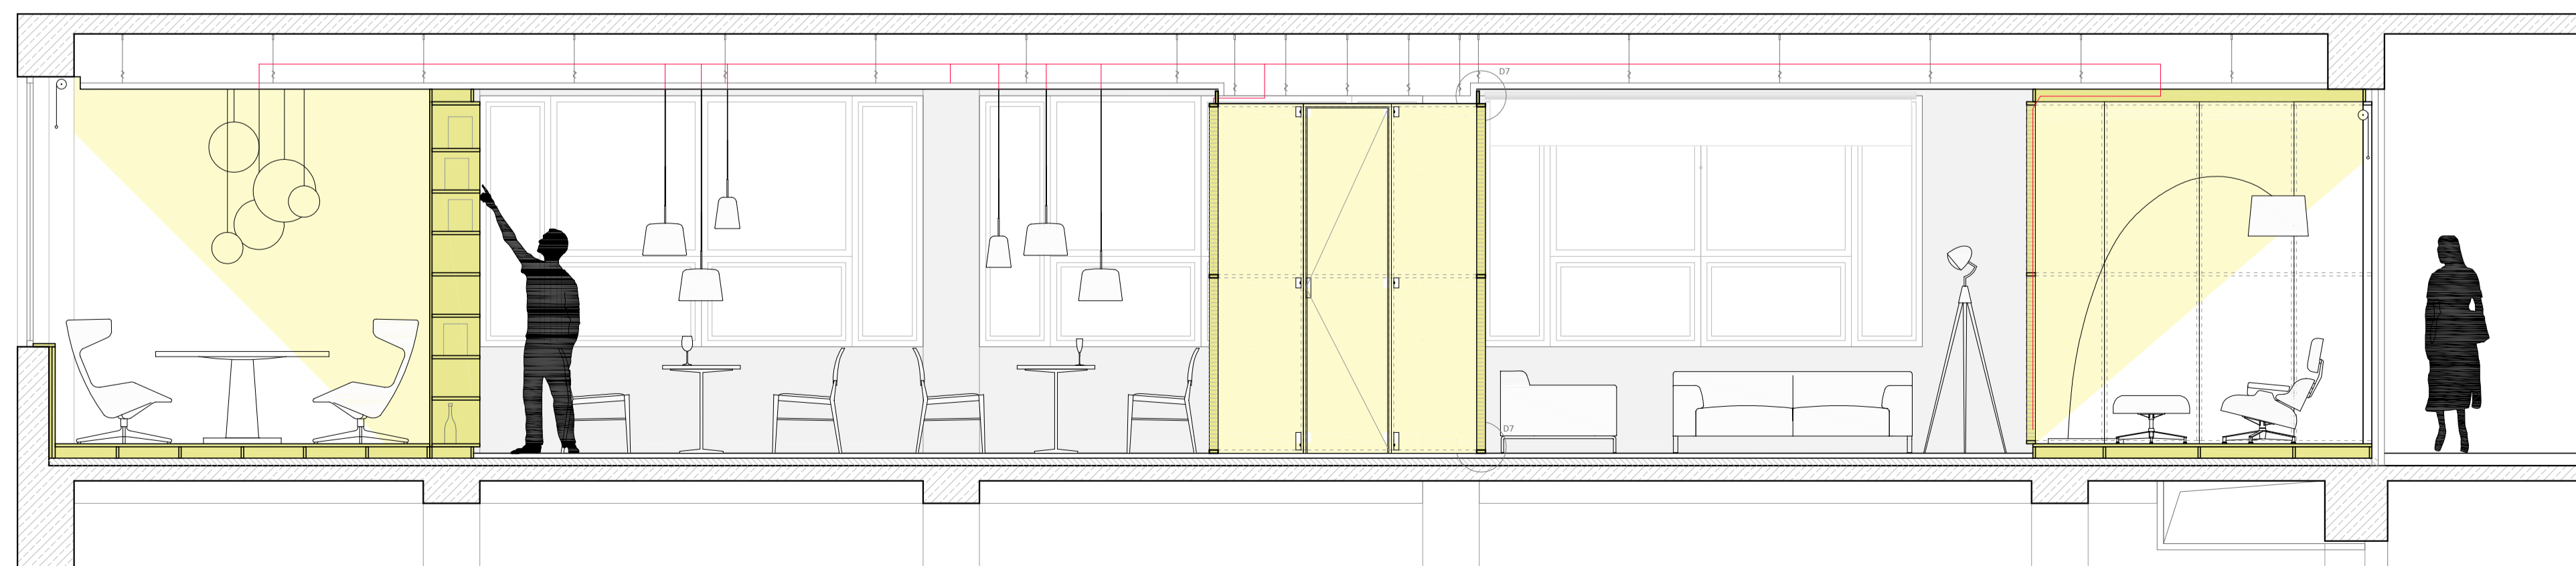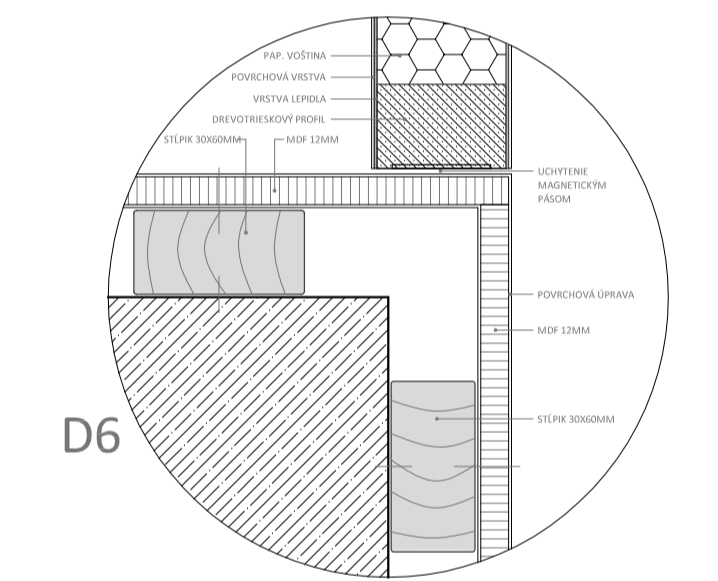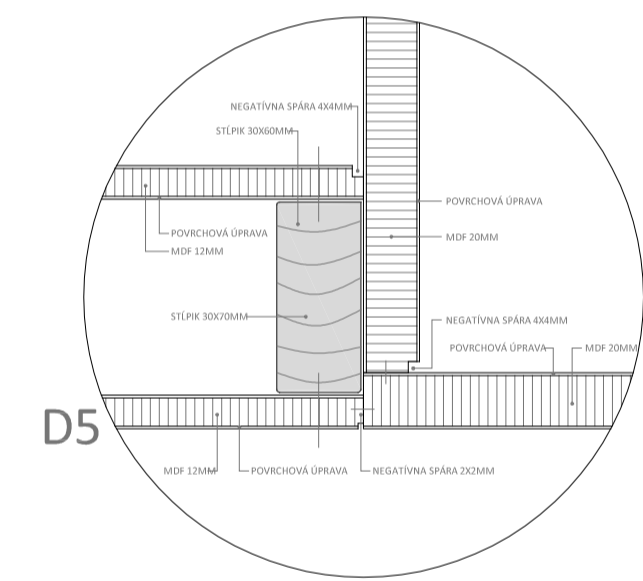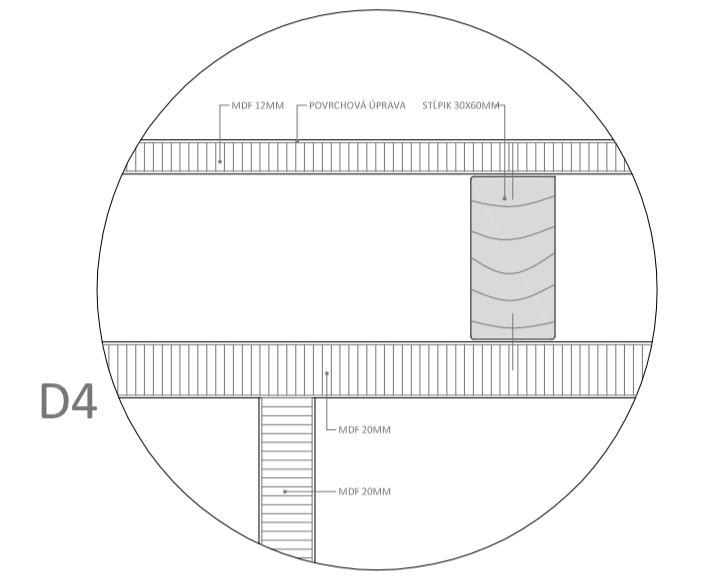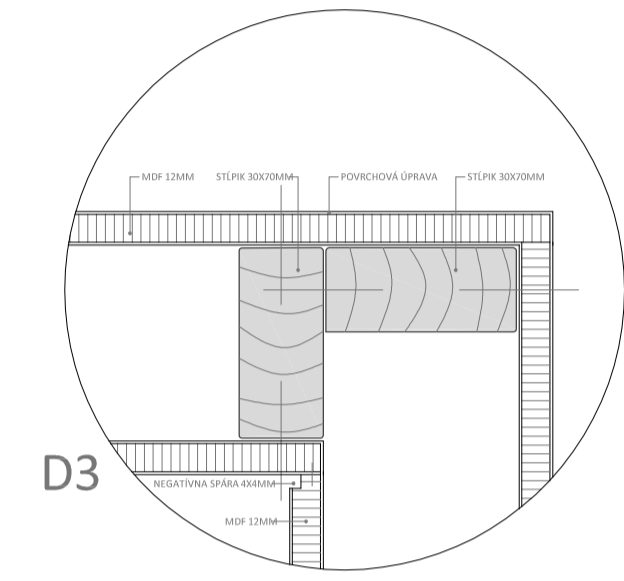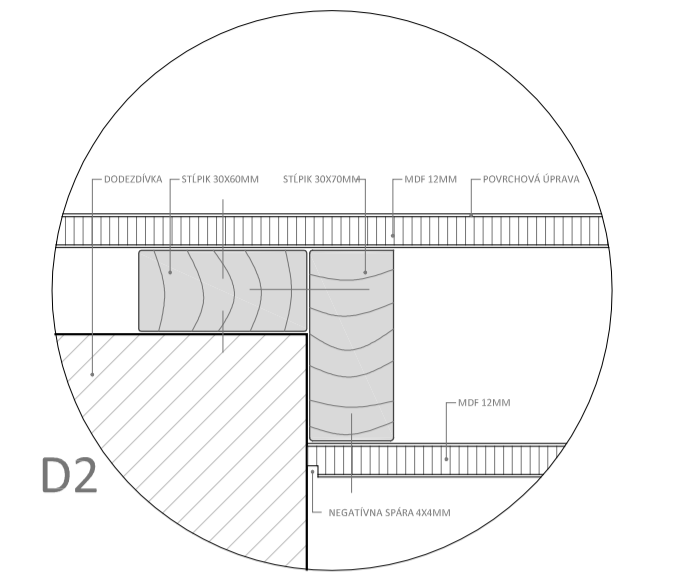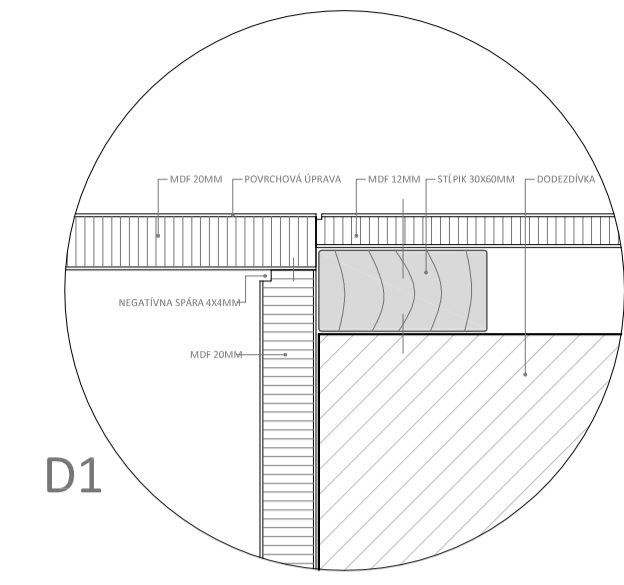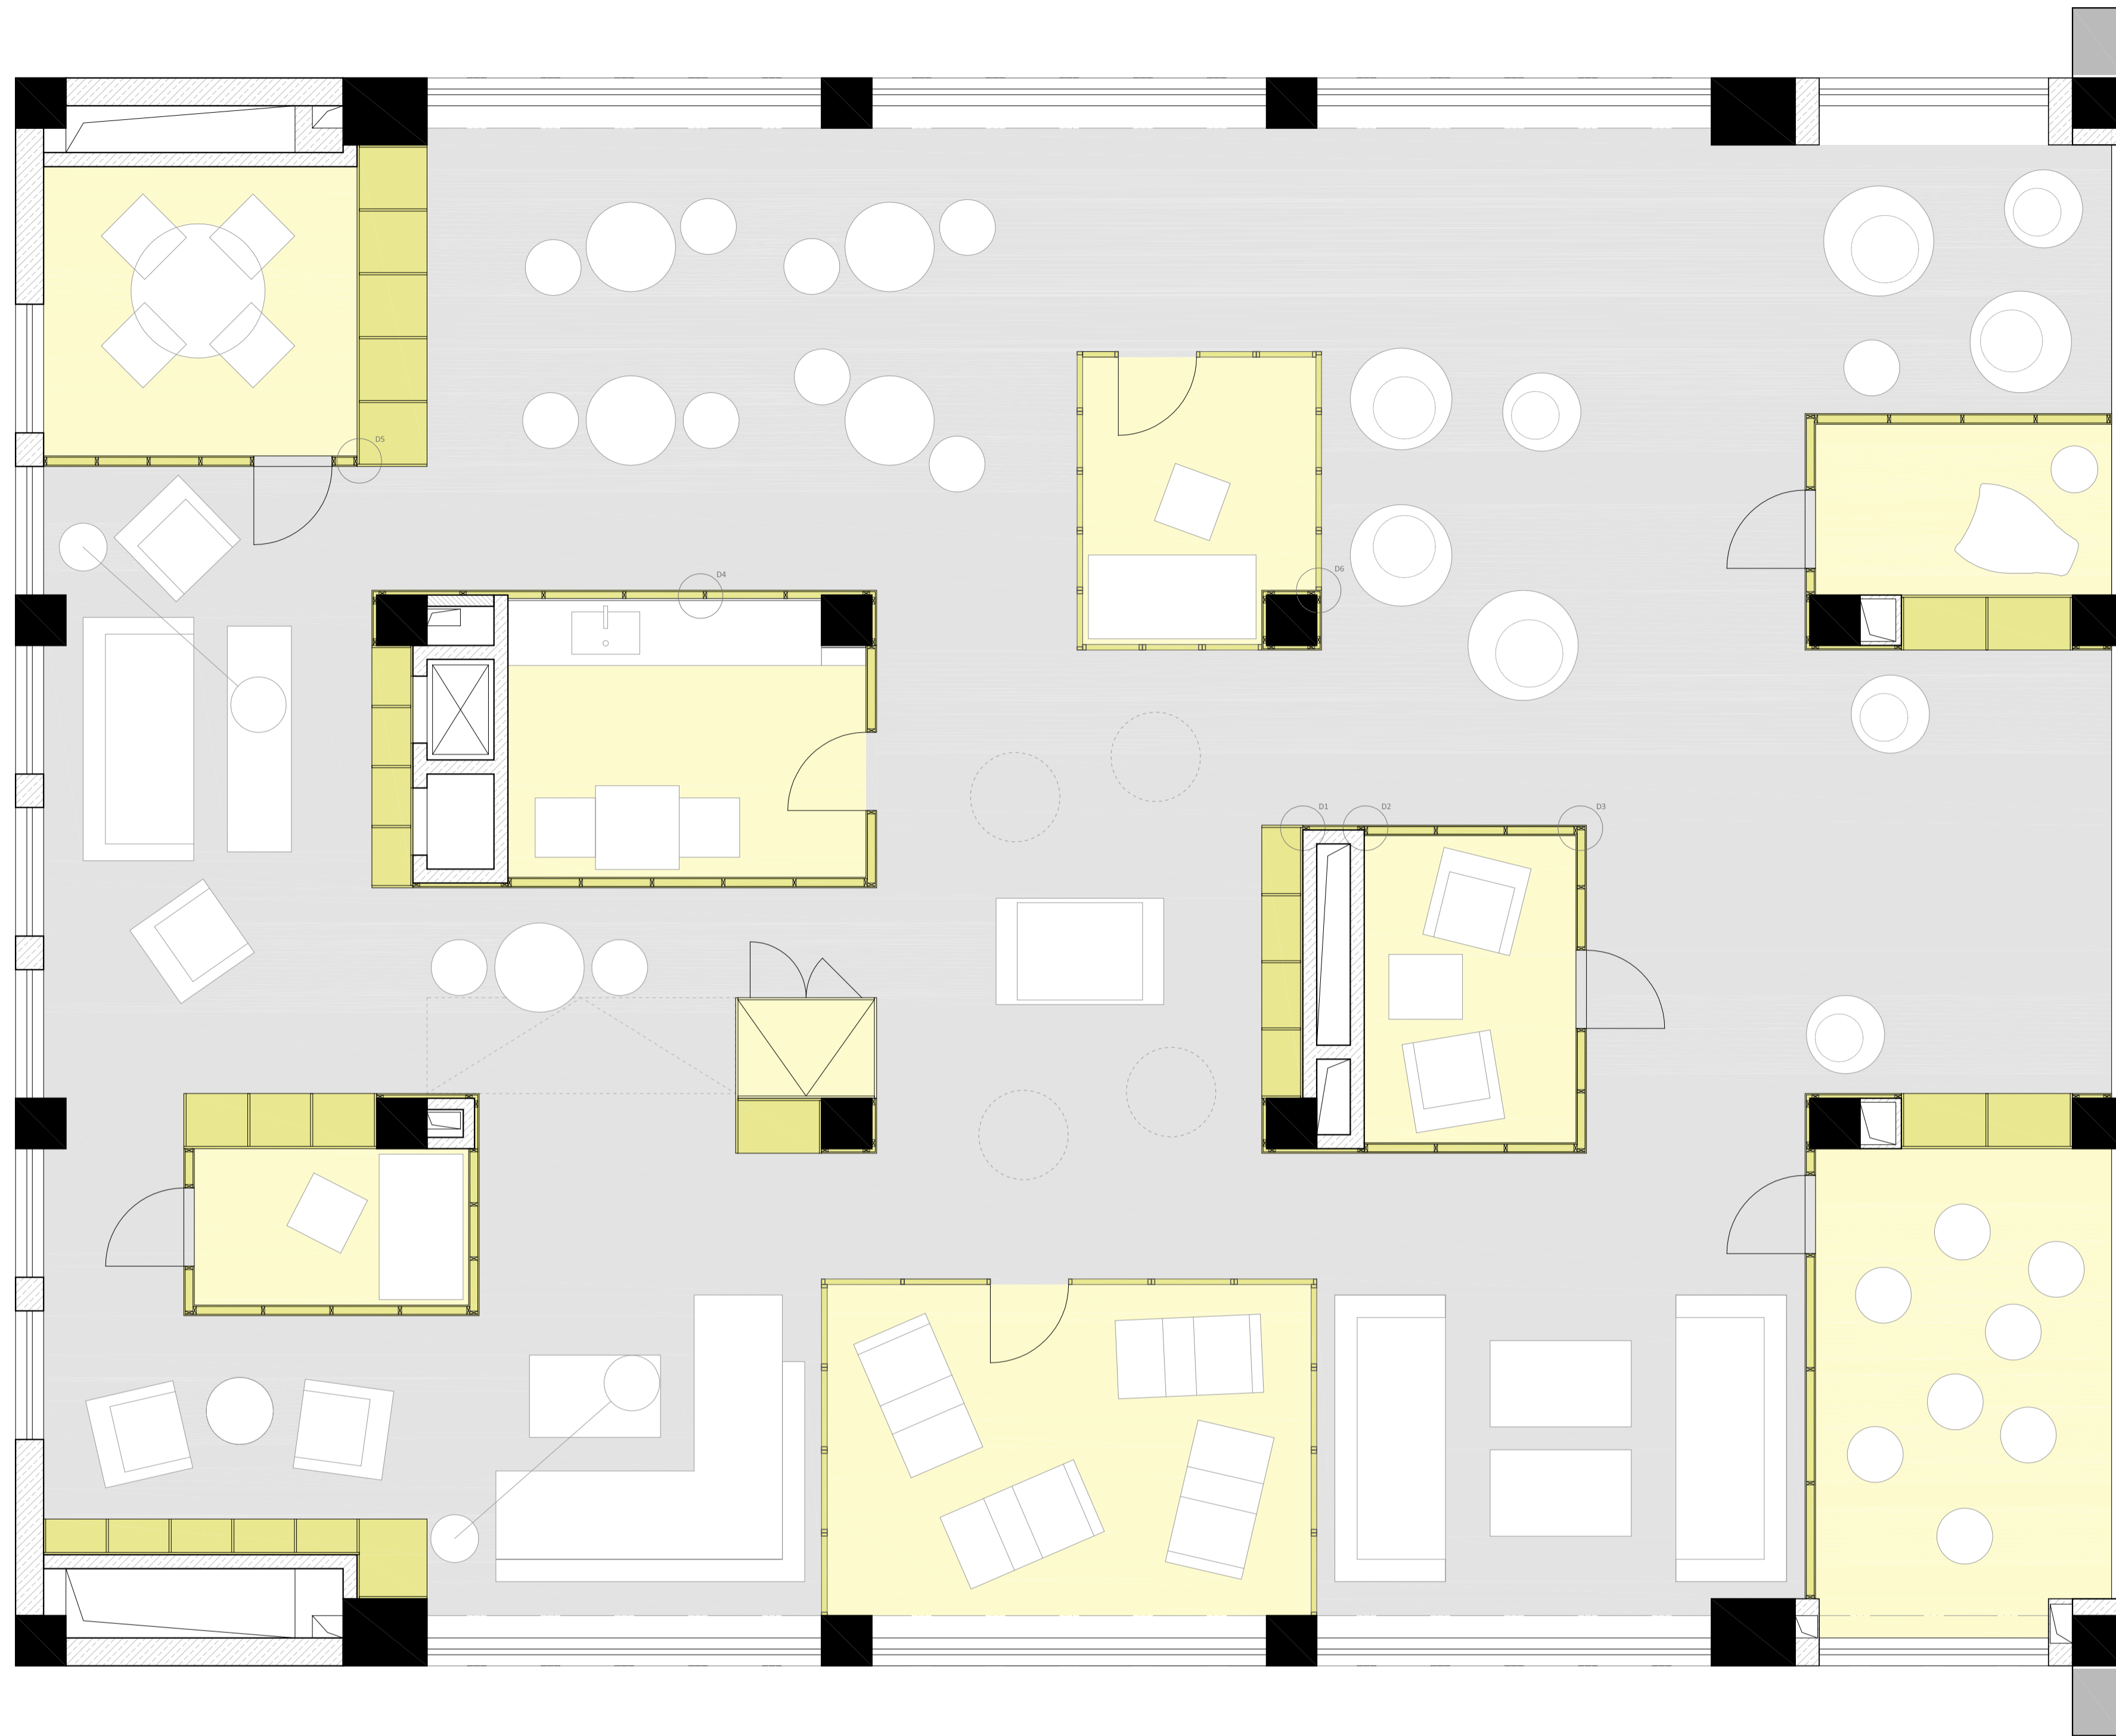

SEMINÁR

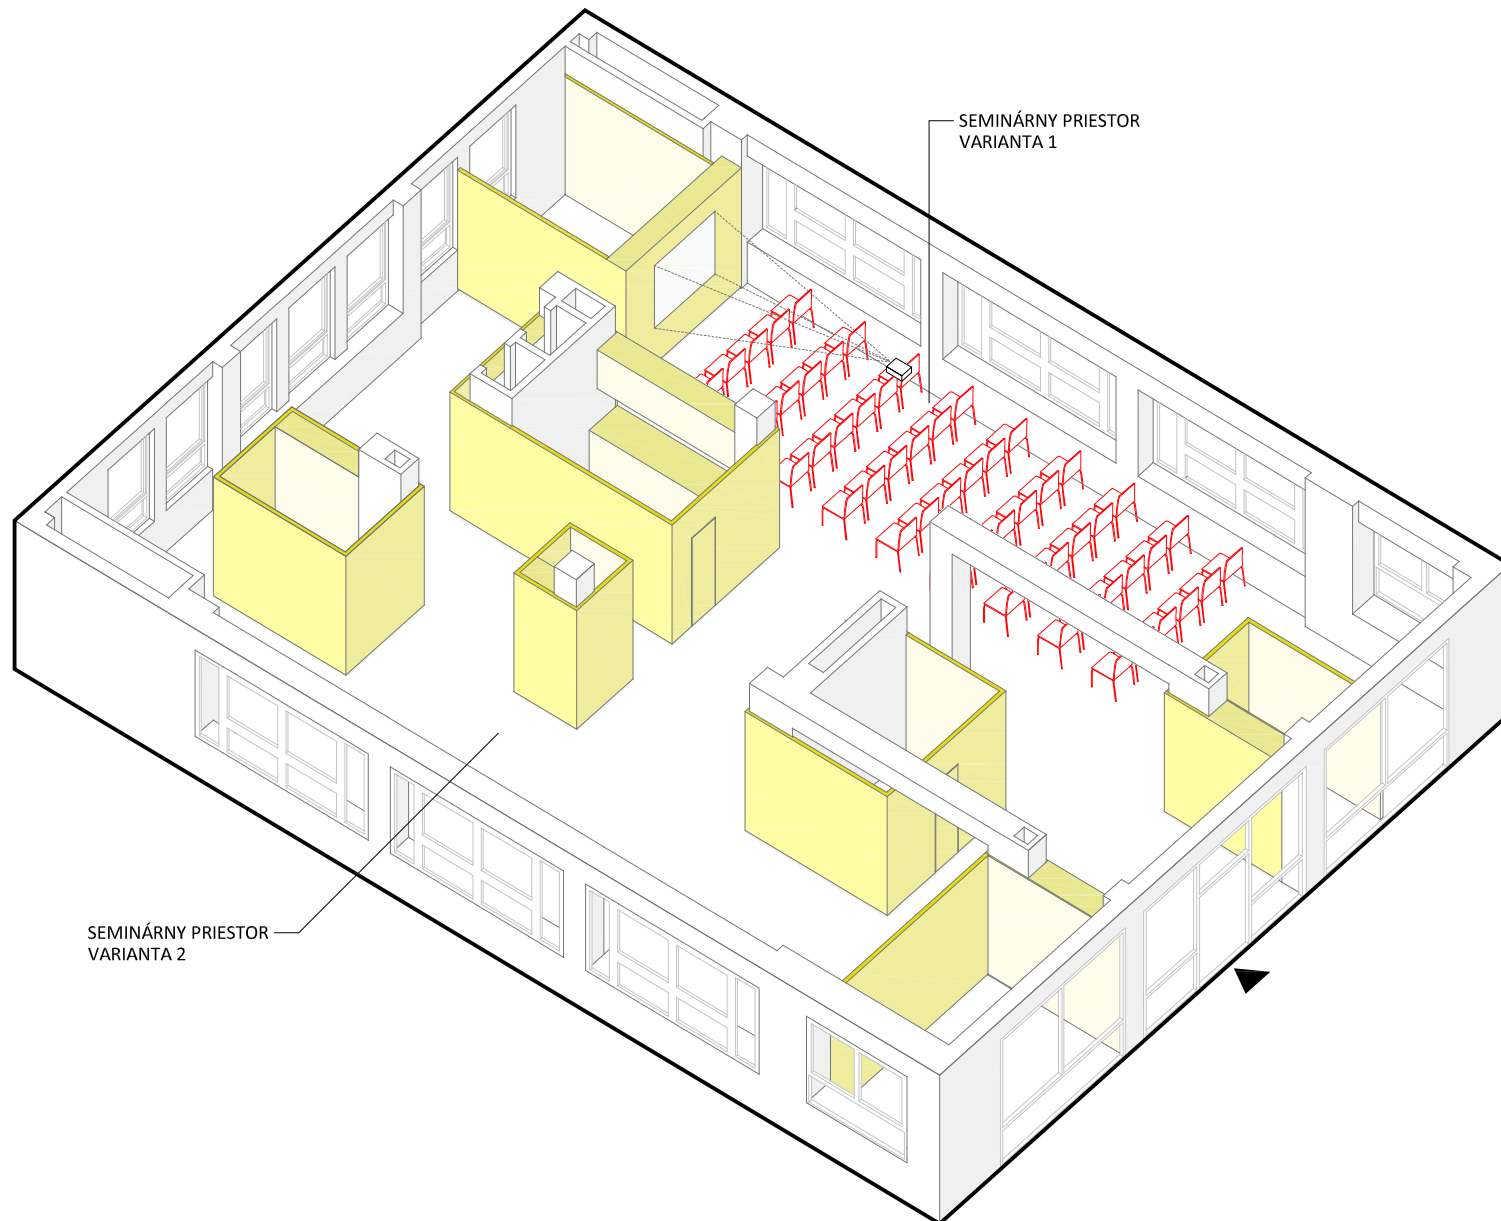

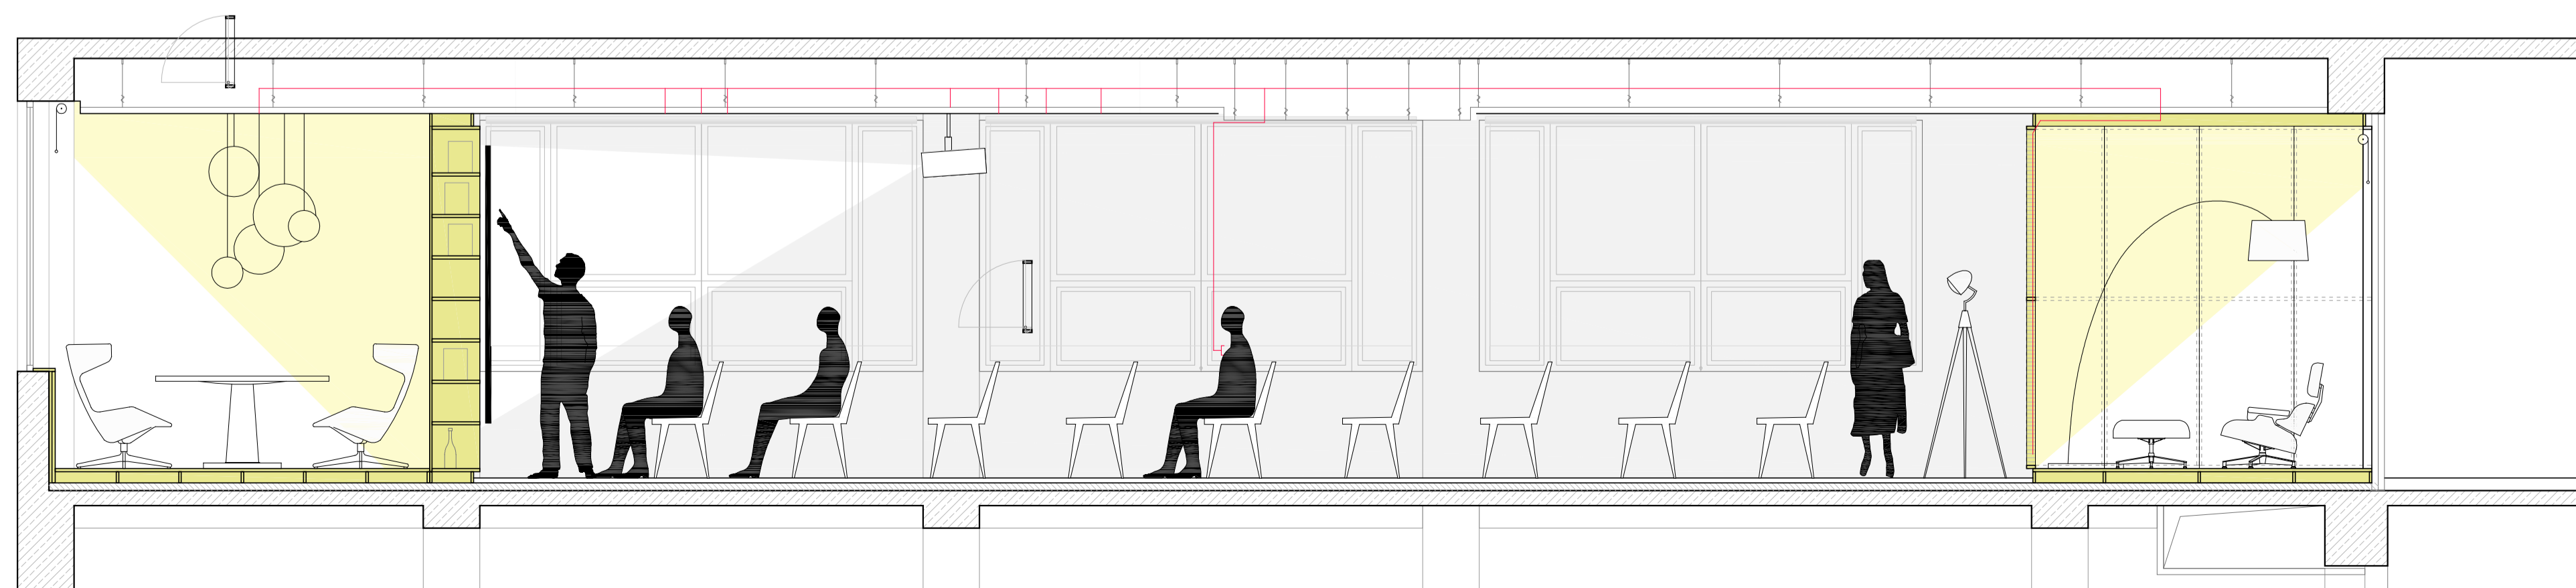

POSTEROVÁ KONFERENCIA

